


MANZANA A

CALLE 8m

N - 43°16'20" - E - 11.610

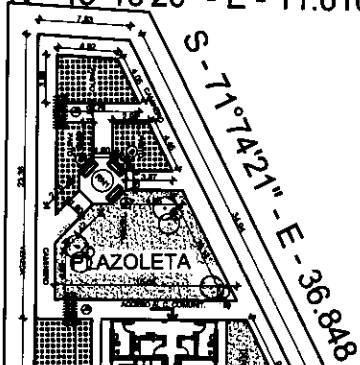

S - 71°42'1" - E - 36.848

S - 49°04'55" - E - 26.800

N - 43°54'21" - W - 60.952

CALLE 20m

S - 12°15'32" - W - 31.262

CALLE 8 m

MANZANA B



PROYECTO: CPTAN. BADO

LAMINA: CENTRO COMUNITARIO/PLAZOLETA


ESC.:1/750

PROYECTO MERCOSUR ROGA

FOCEM

AÑO 2.010



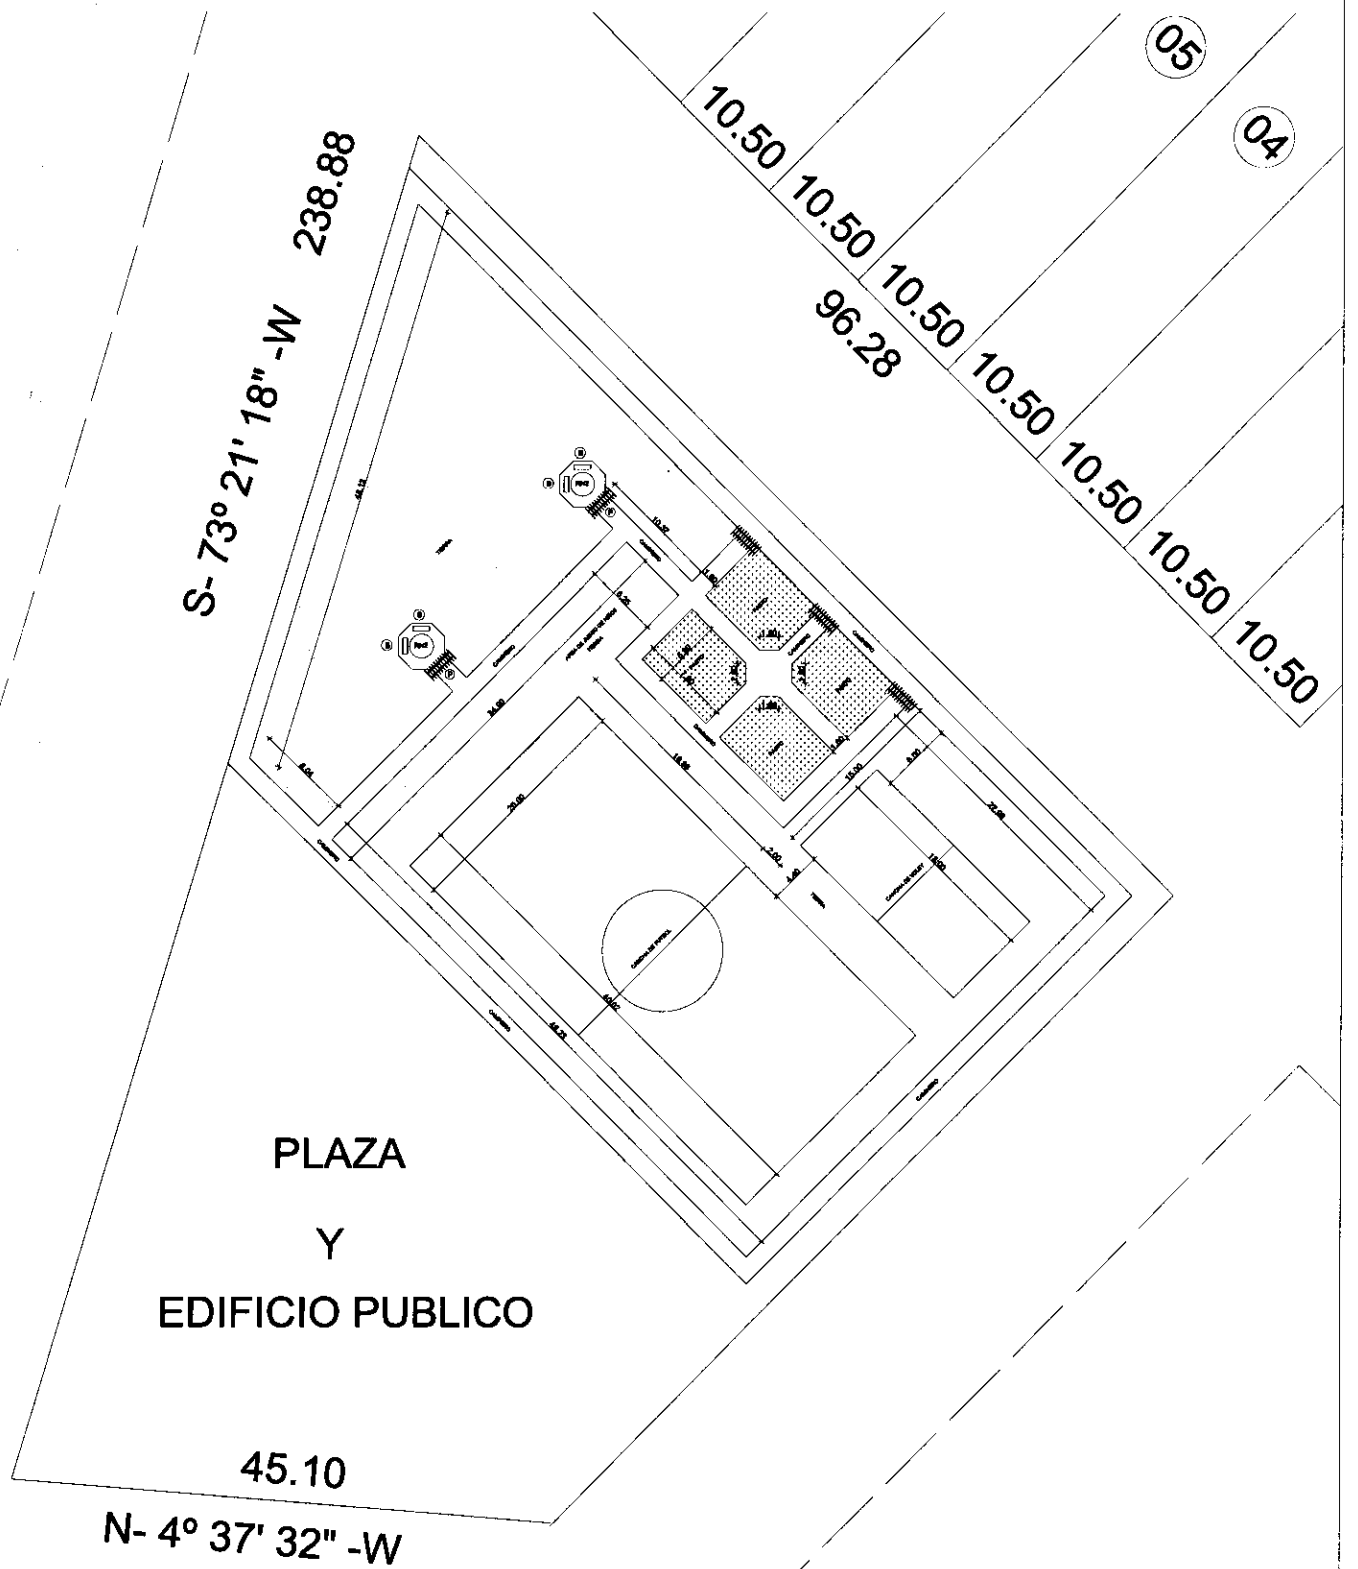

PLAZA
Y
EDIFICIO PUBLICO

PROYECTO: CPTAN. BADO




LAMINA: PLAZA
ESC.:1/750

PROYECTO MERCOSUR ROGA

FOCEM

ANO 2.010



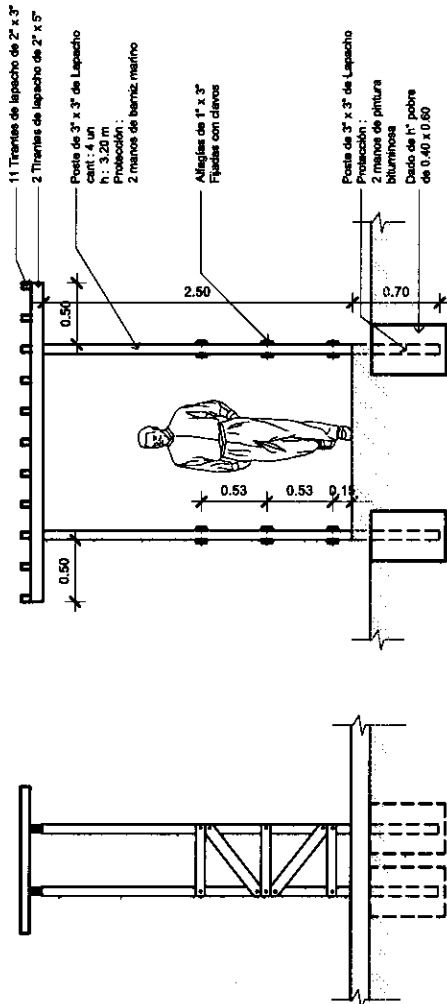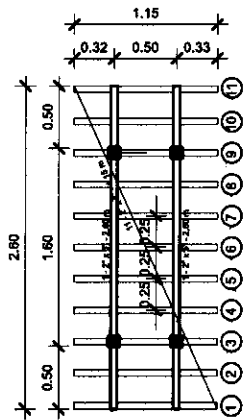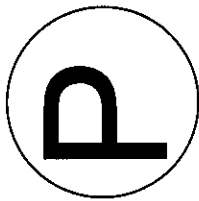

11 Traveses de lapacho de 2" x 3"
2 Traveses de lapacho de 2" x 5"

Poste de 3" x 3" de Lapacho
cant: 4 un
h: 3.20 m
Protección:
2 manos de barniz marino

Aligüas de 1" x 3"
Flujas con clavos

Poste de 3" x 3" de Lapacho
Protección:
2 manos de pintura
bituminosa
Dado de 1" sobre
de 0.40 x 0.60

DETALLE PERGOLA

Escala 1:50

DETALLE
PUERTO FALCON



LAMINA: DETALLE CAMINERO Y NUCLEO REUNITIVO ESC. 1/50

PROYECTO MERCOSUR ROGA

FOCEM


AÑO 2.010



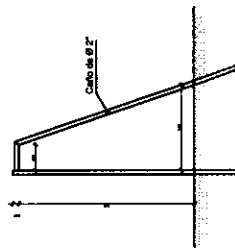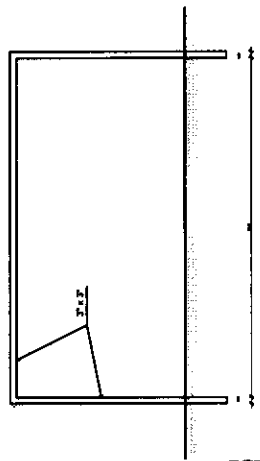

Detalle de arcos

RETIRO VARIABLE

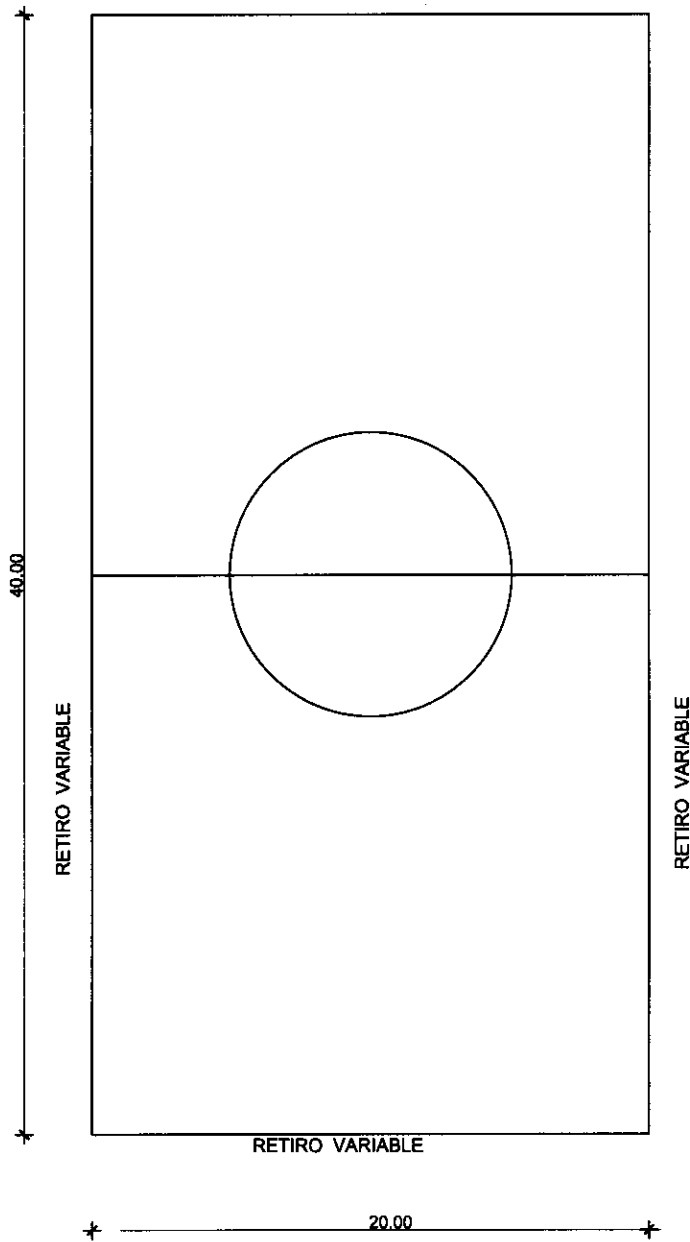


DETALLE
PUERTO FALCON

LAMINA: CANCHA DE FUTBOL

PROYECTO MERCOSUR ROGA

FOCEM
AÑO 2.010



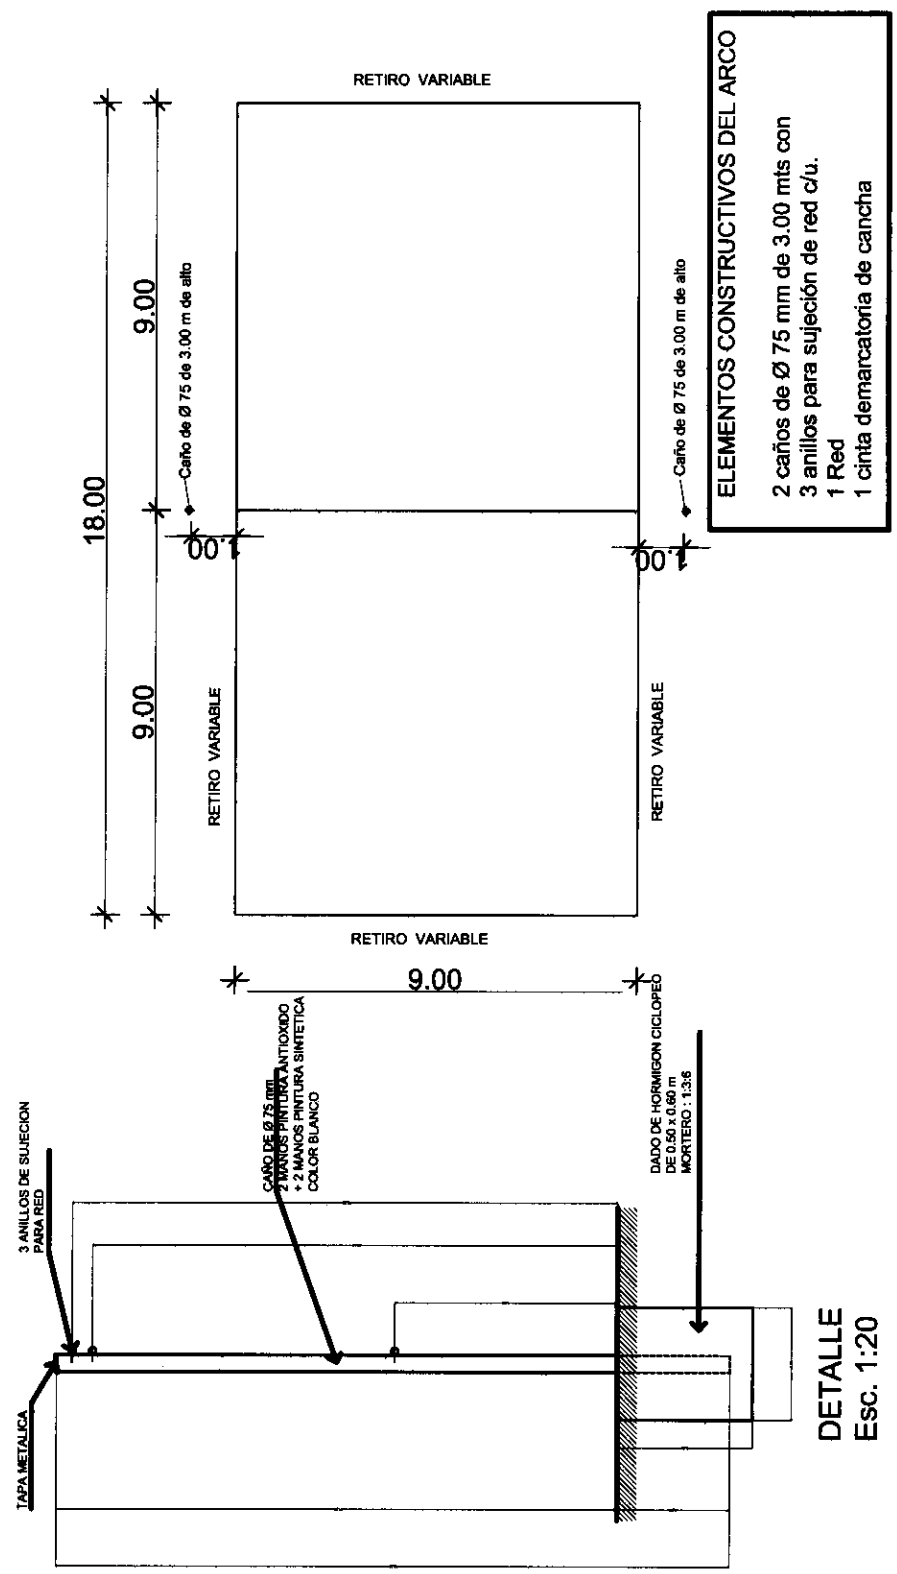

ELEMENTOS CONSTRUCTIVOS DEL ARCO


- 2 caños de Ø 75 mm de 3.00 mts con
- 3 anillos para sujeción de red c/u.
- 1 Red
- 1 cinta demarcatoria de cancha

DETALLE
Esc. 1:20

DETALLE PUERTO FALCON	PROYECTO MERCOSUR ROGA
LAMINA: CANCHA DE VOLLEY	FOCEM
	AÑO 2.010



b

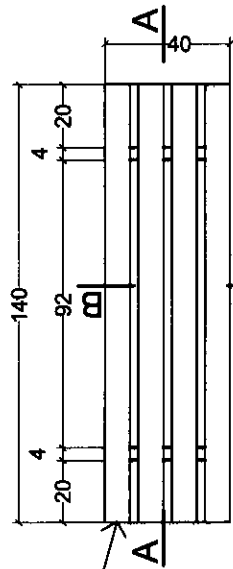

Tapa metálica


Cafío de 40 x 80 x 1.5
+ 2 manos de pint. antioxido
+ 2 manos pint. sintética
color blanco

Cafío de 40 x 80 x 1.5
+ 2 manos de pint. antioxido
+ 2 manos pint. sintética
color blanco


Anclajes de fijación

Dado de H' de
20 cm x 50 cm

VISTA SUPERIOR
Escala 1:20

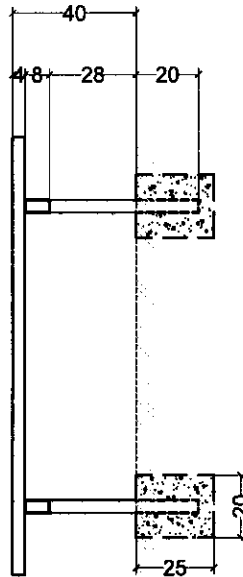

CORTE A - A
Escala 1:20

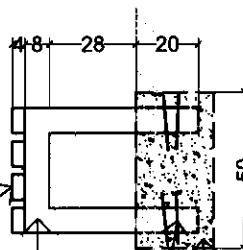

CORTE B - B
Escala 1:20

DETALLE DE BANCO

DETALLE
PUERTO FALCON


LAMINA: DETALLE DE BANCO ESC/ 1:20

PROYECTO MERCOSUR ROGA

FOCEM

ANO 2.010



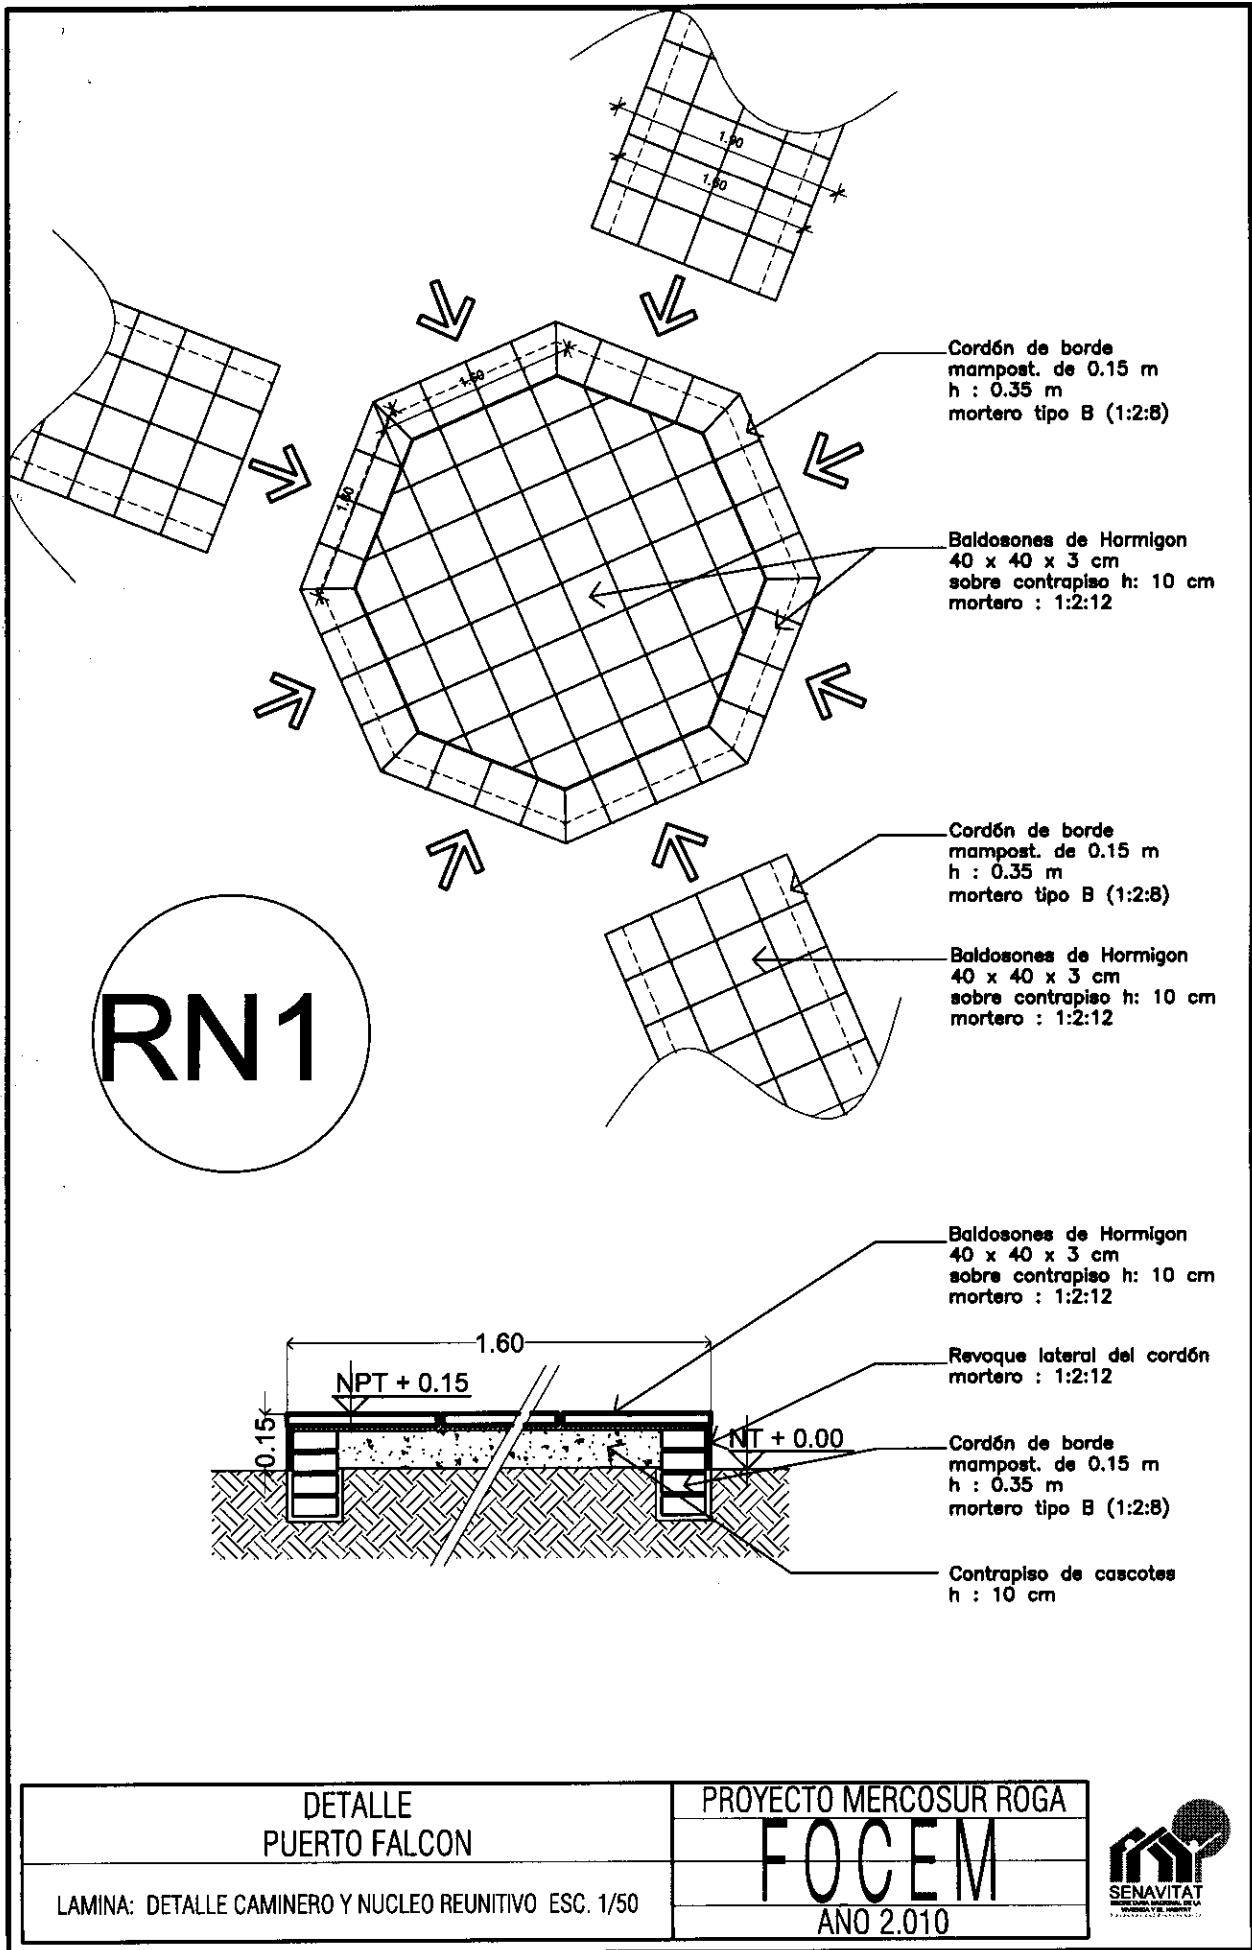

DETALLE
PUERTO FALCON

PROYECTO MERCOSUR ROGA

FOCEM

ANO 2.010

LAMINA: DETALLE CAMINERO Y NUCLEO REUNITIVO ESC. 1/50

