



Corte A-A


48.00 CALLE 07

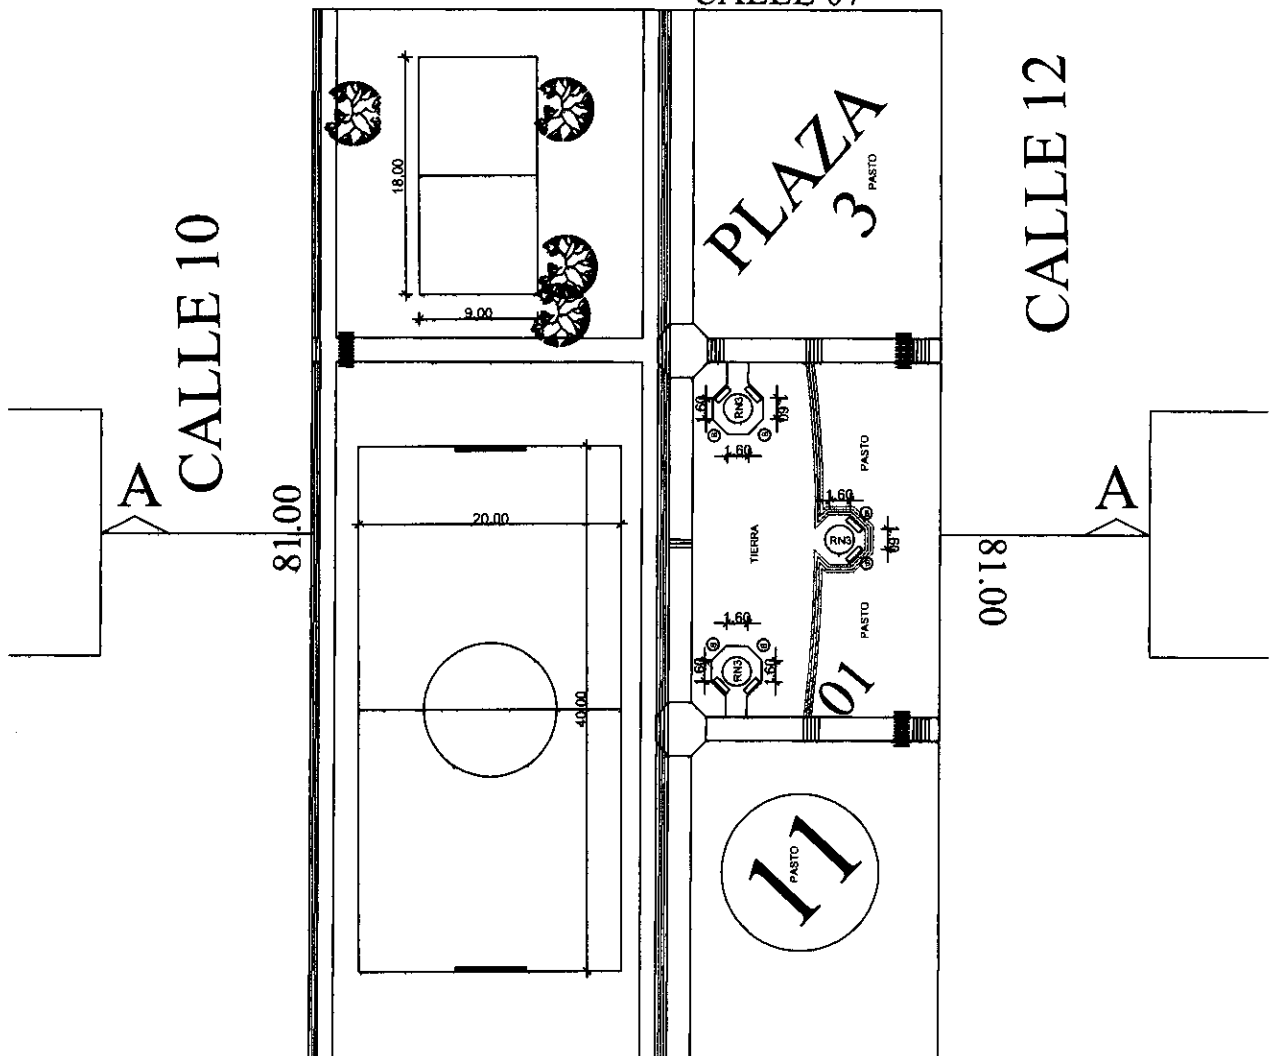

48.00
CALLE 04
48.00

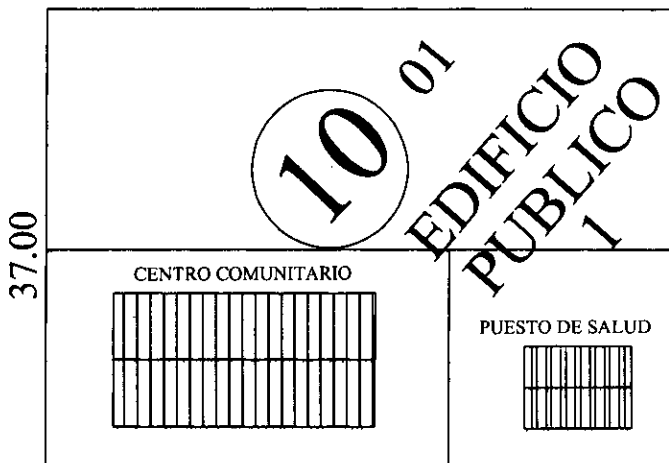

37.00

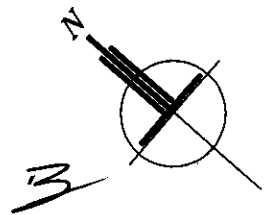

PROYECTO: SANTO DOMINGO
ENCARNACION



PROYECTO MERCOSUR ROGA

LAMINA: PLAZA Y EQUIPAMIENTO COMUNITARIO

FOCEM


AÑO 2.010



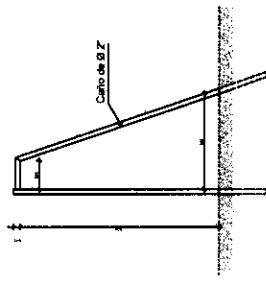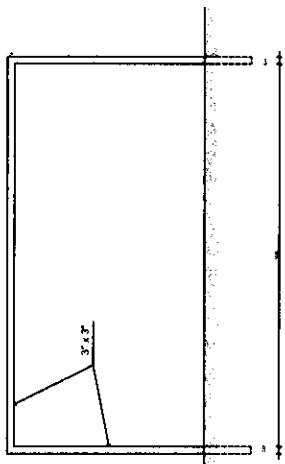

Detalle de arcos




RETIRO VARIABLE

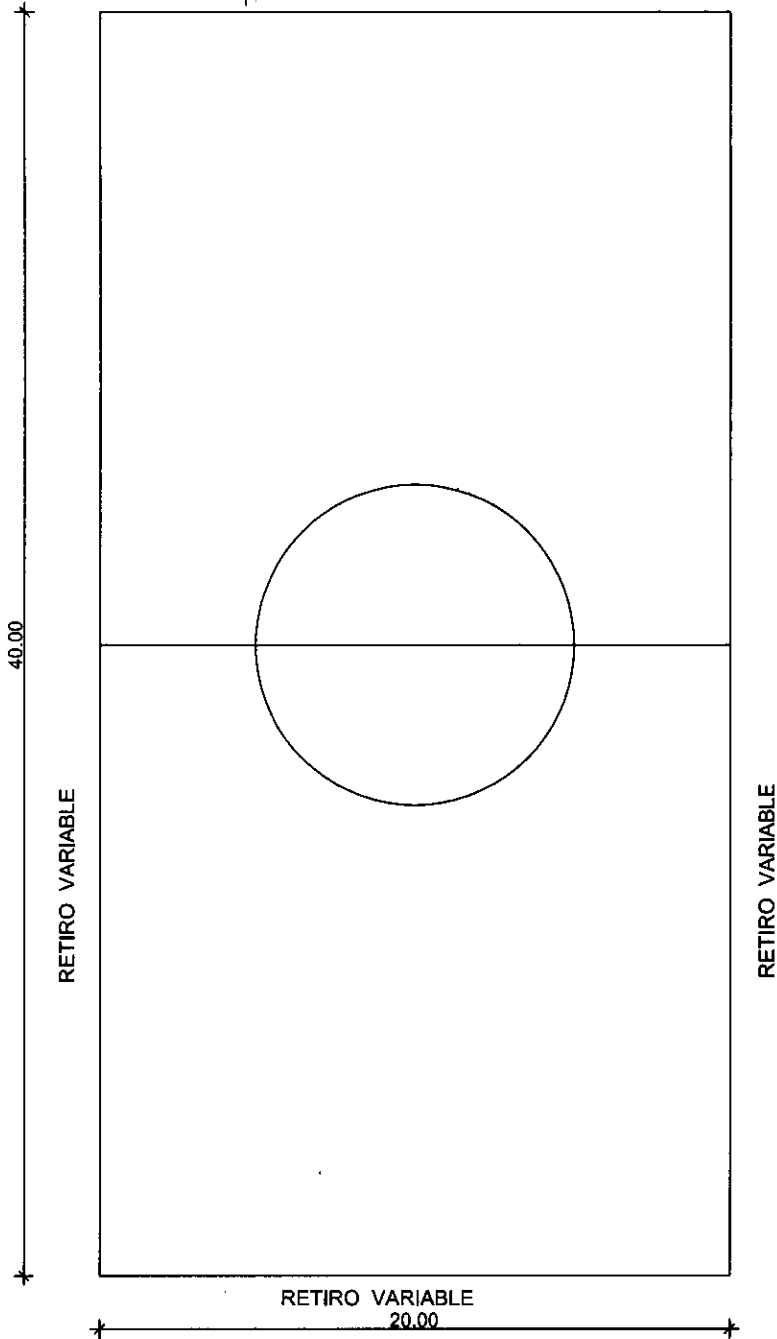

B

CENTRO COMUNITARIO ENCARNACION KM 8	PROYECTO MERCOSUR ROGA
LAMINA: CANCHA DE FUTBOL	<p style="text-align: center; font-size: 2em; margin: 0;">FOCEM</p> <p style="text-align: center; margin: 0;">ANO 2.010 .</p>



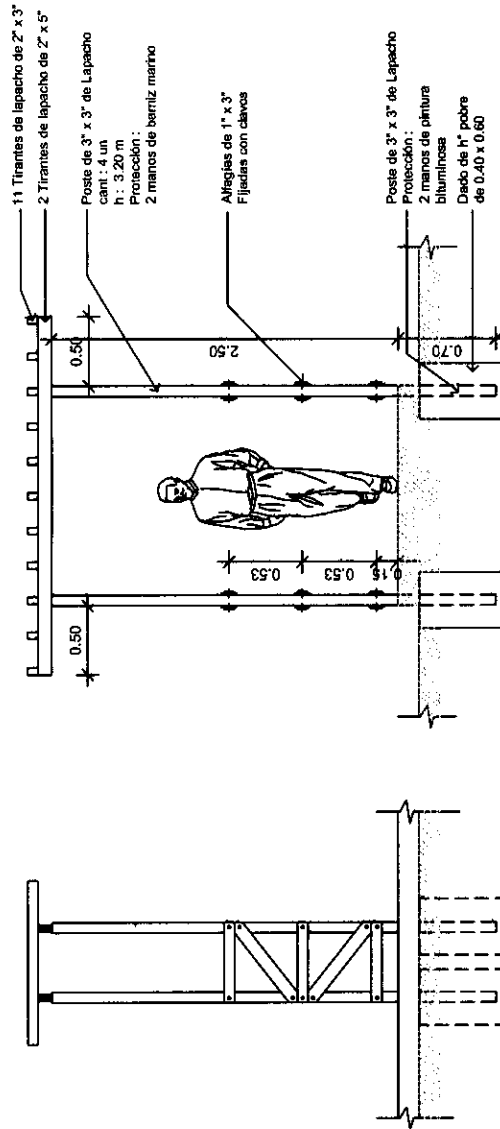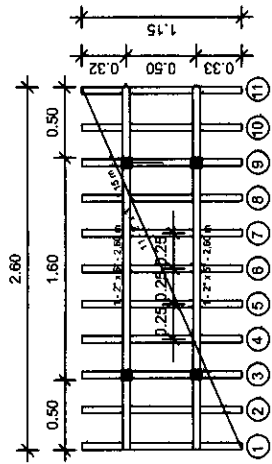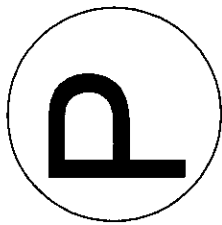


DETALLE PERGOLA
Escala 1:50

B

ASENTAMIENTO OÑONDIVEPA ENCARNACION KM 8	PROYECTO MERCOSUR ROGA
	FOCEM
LAMINA: DETALLE CAMINERO Y NUCLEO REUNITIVO ESC. 1/50	ANO 2.010



b

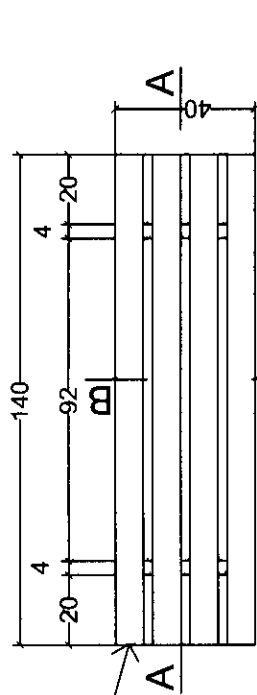

Tapa metálica


Caño de 40 x 80 x 1.5
+ 2 manos de pint. antioxido
+ 2 manos pint. sintética
color blanco

Caño de 40 x 80 x 1.5
+ 2 manos de pint. antioxido
+ 2 manos pint. sintética
color blanco


Anclajes de Fijación

Dado de H° de
20 cm x 50 cm

VISTA SUPERIOR
Escala 1:20

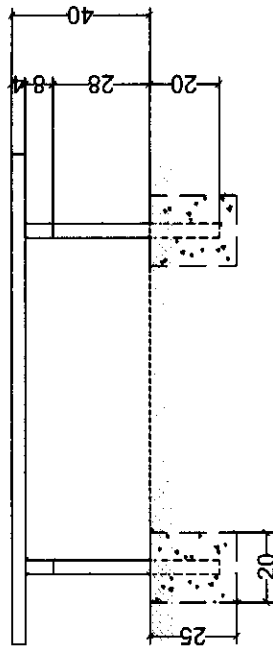

CORTE A - A
Escala 1:20

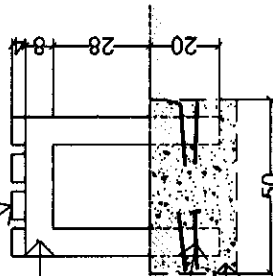


CORTE B - B
Escala 1:20

DETALLE DE BANCO

13

ASENTAMIENTO OÑONDIVEPA ENCARNACION KM 8	PROYECTO MERCOSUR ROGA
	FOCEM
LAMINA: DETALLE DE BANCO ESC/ 1:20	AÑO 2.010



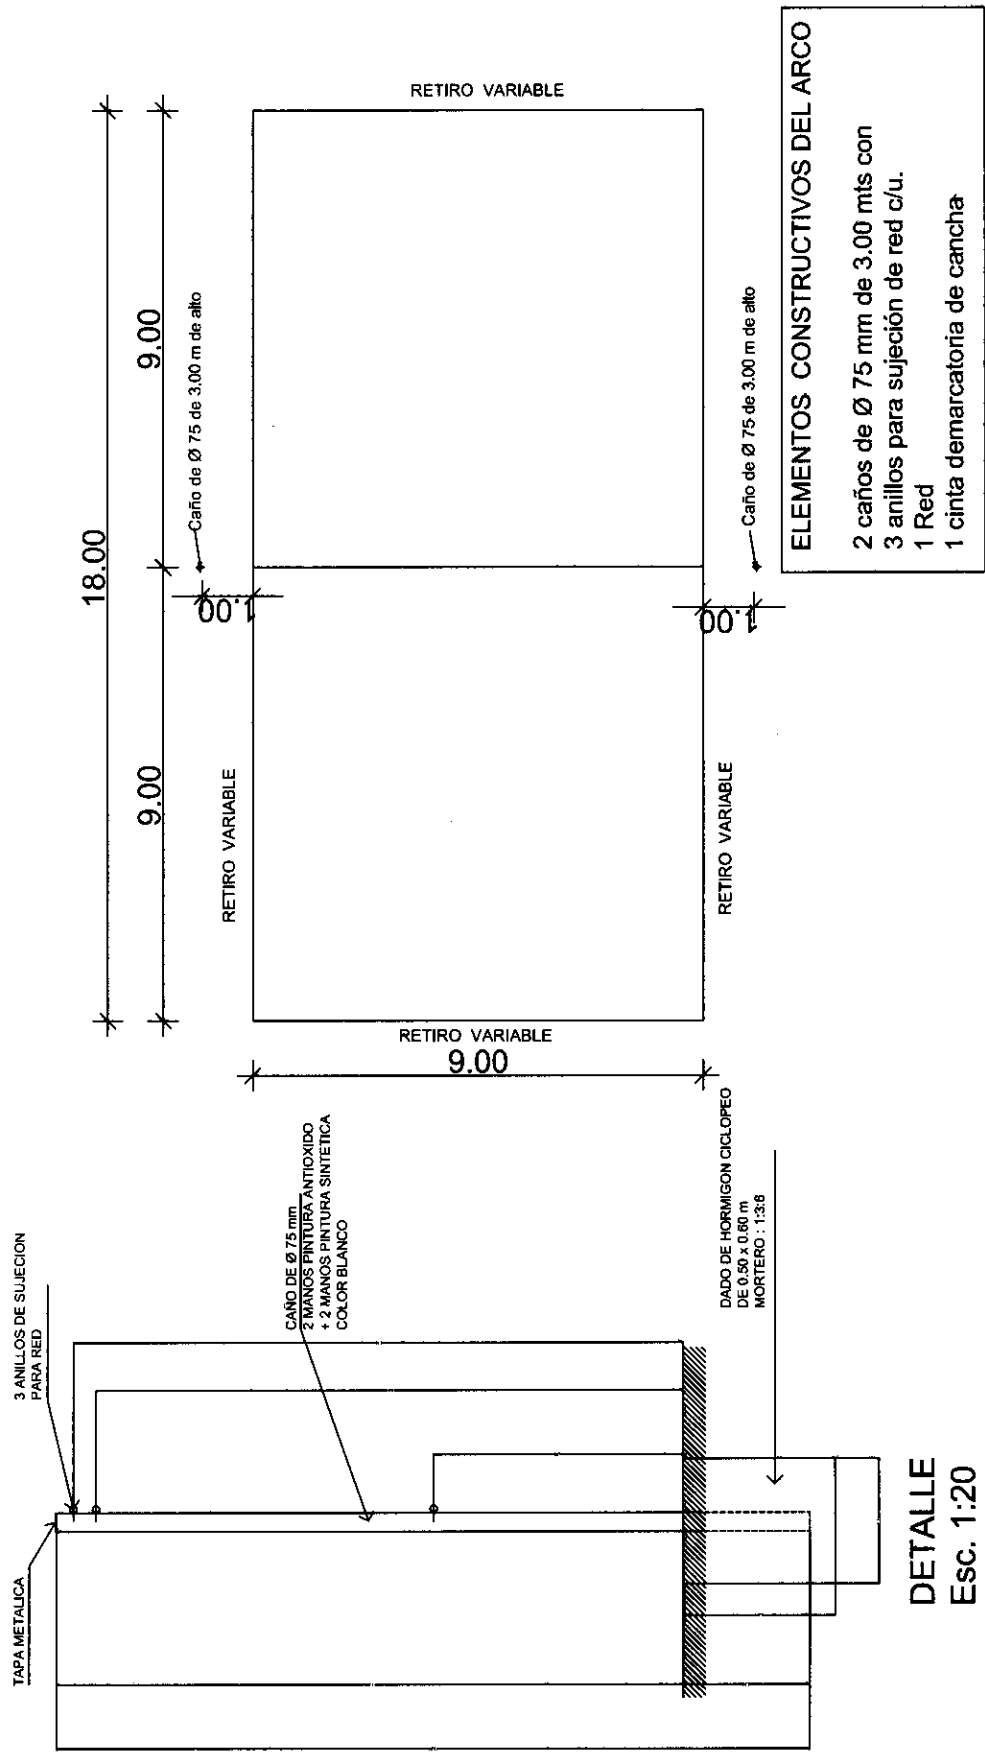

ELEMENTOS CONSTRUCTIVOS DEL ARCO

- 2 caños de Ø 75 mm de 3.00 mts con
- 3 anillos para sujeción de red c/u.
- 1 Red
- 1 cinta demarcatoria de cancha

CENTRO COMUNITARIO
ENCARNACION KM 8


LAMINA: CANCHA DE VOLLEY

PROYECTO MERCOSUR ROGA

FOCEM

AÑO 2.010



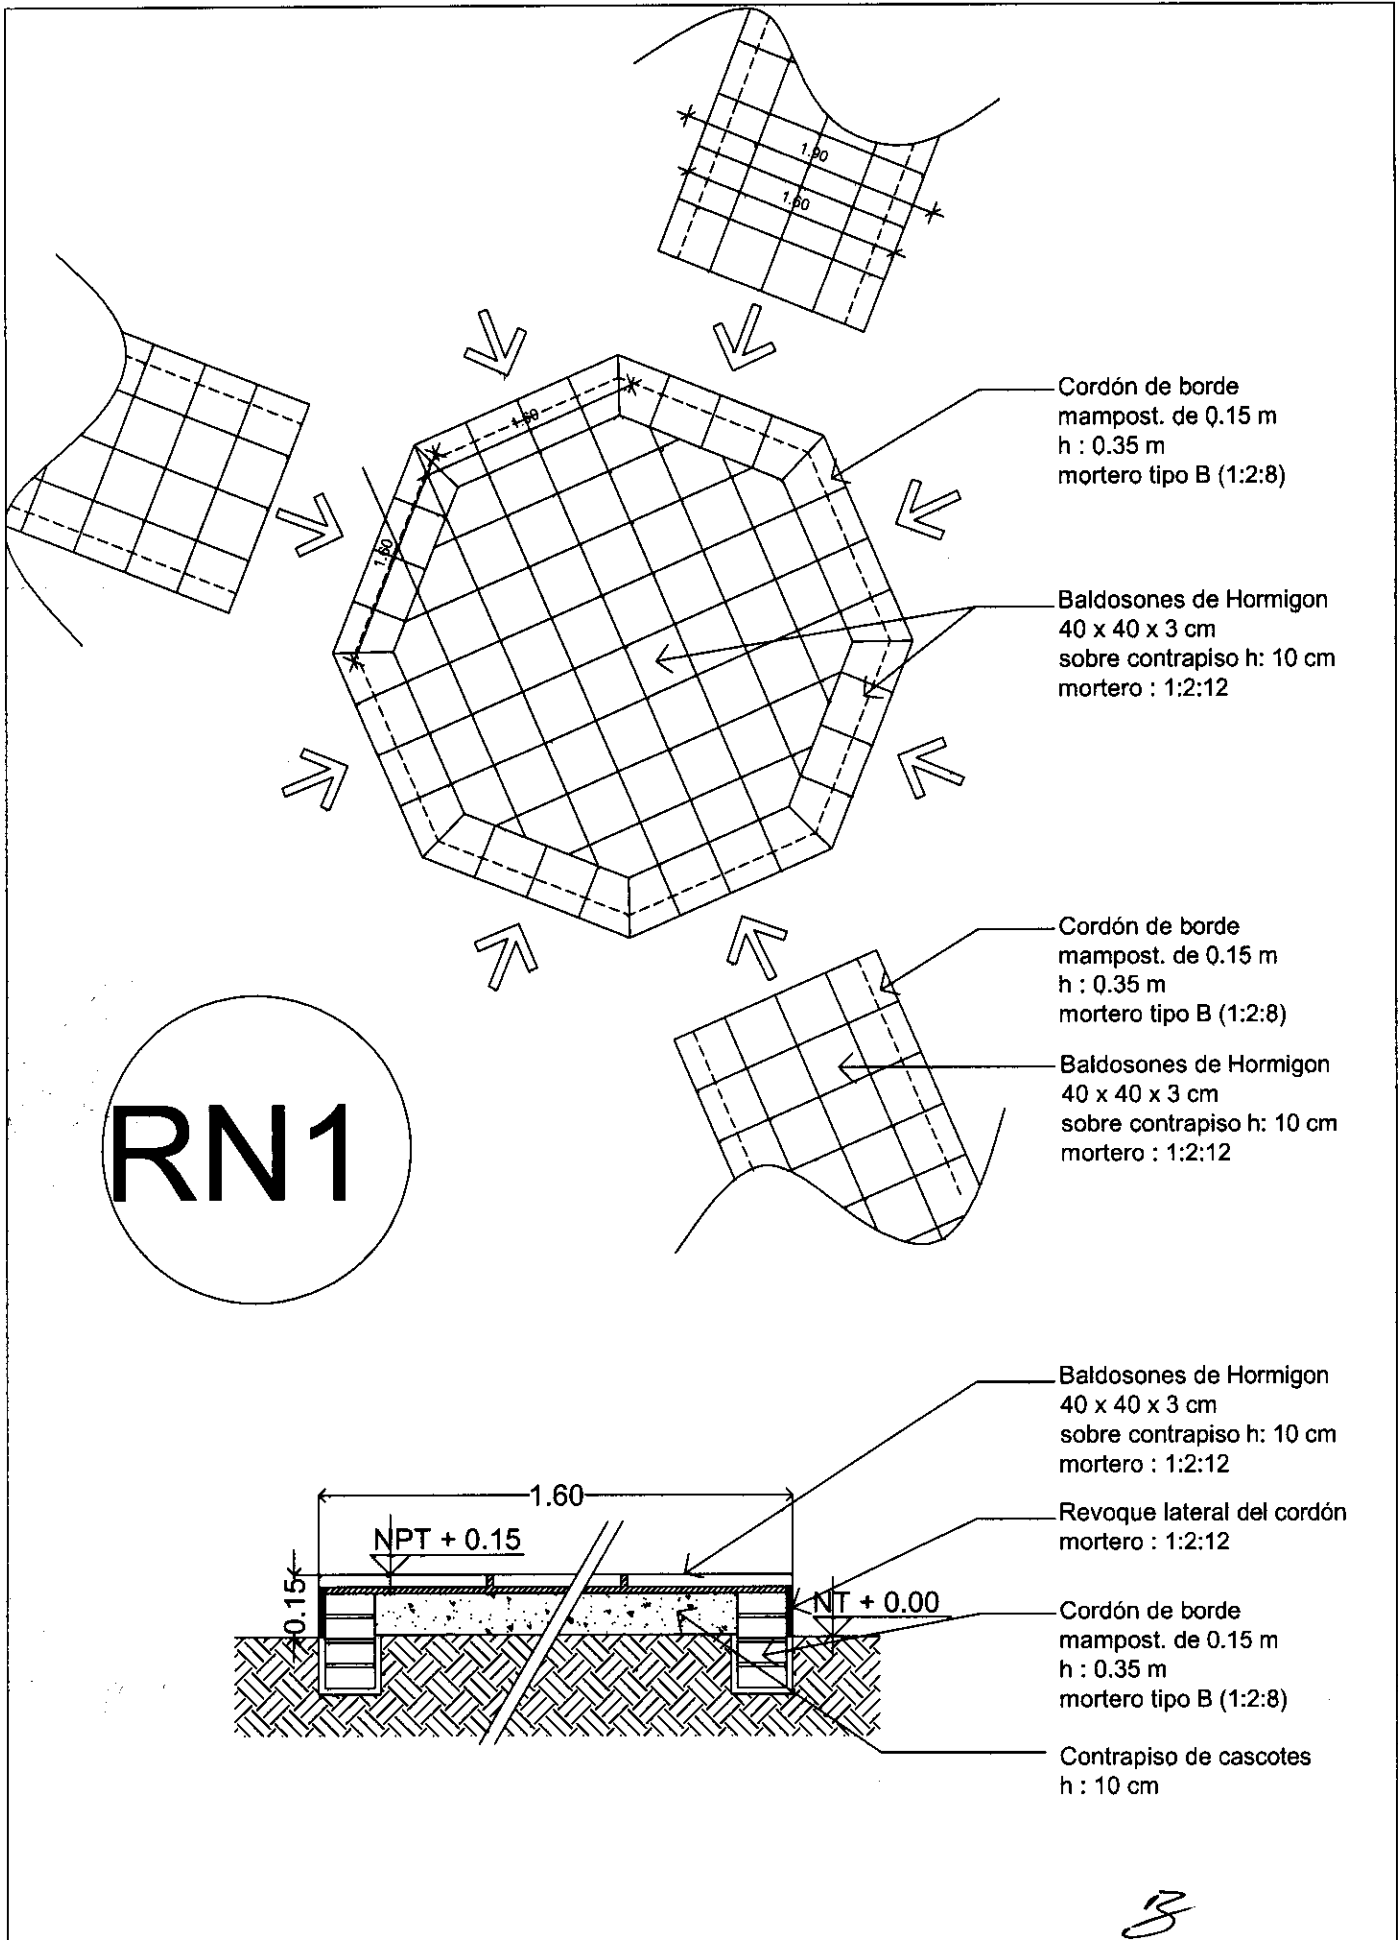

ASENTAMIENTO OÑONDIVEPA
ENCARNACION KM 8

LAMINA: DETALLE CAMINERO Y NUCLEO REUNITIVO ESC. 1/50

PROYECTO MERCOSUR ROGA

FOCEM

ANO 2.010

