


ESCUELA
SANTO DOMINGO SABIO

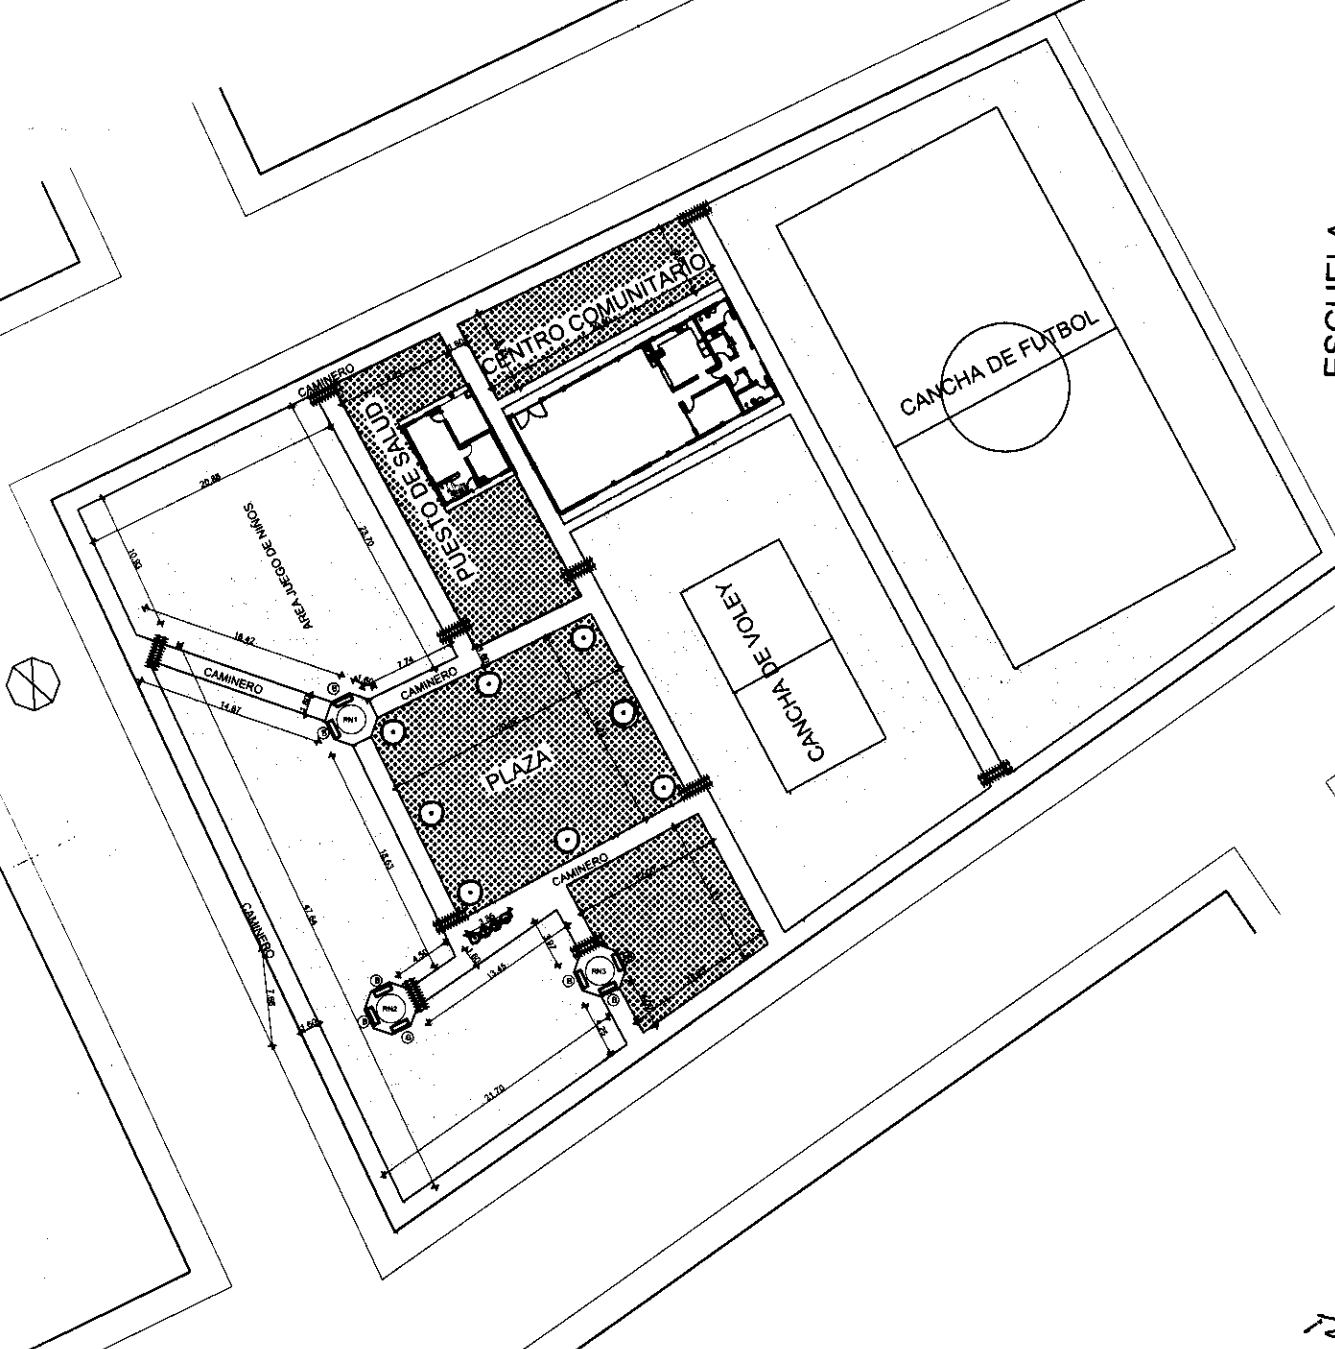



PROYECTO: PEDRO JUAN CABALLERO

LAMINA: PLAZA
ESC.:1/750

PROYECTO MERCOSUR ROGA

FOCEM
AÑO 2.010



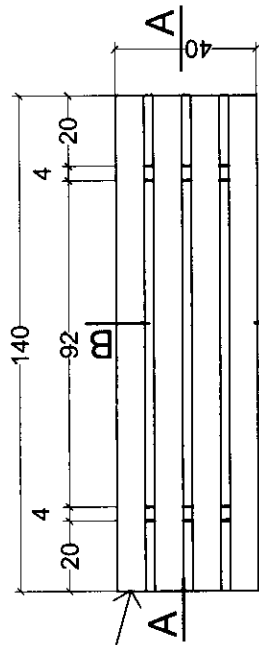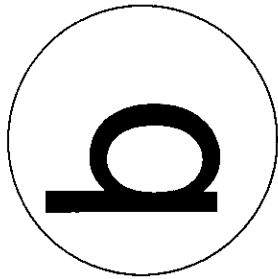

Tapa metálica


Caño de 40 x 80 x 1.5
+ 2 manos de pint. antioxido
+ 2 manos pint. sintética
color blanco

Caño de 40 x 80 x 1.5
+ 2 manos de pint. antioxido
+ 2 manos pint. sintética
color blanco


Anclajes de Fijación

Dado de H° de
20 cm x 50 cm

VISTA SUPERIOR
Escala 1:20

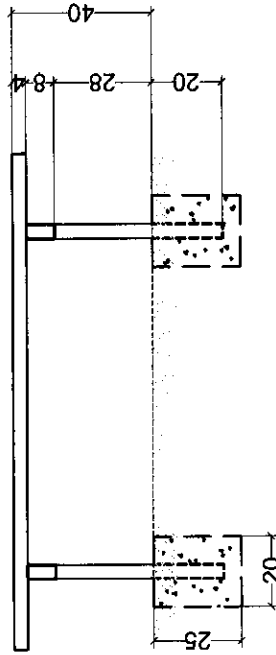

CORTE A - A
Escala 1:20

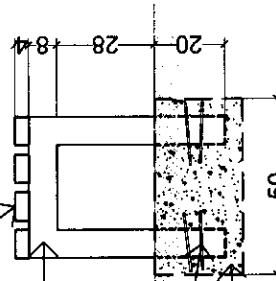

CORTE B - B
Escala 1:20

DETALLE DE BANCO

DETALLE
P. J. CABALLERO



LAMINA: DETALLE DE BANCO ESC/ 1:20

PROYECTO MERCOSUR ROGA

FOCEM

AÑO 2.010



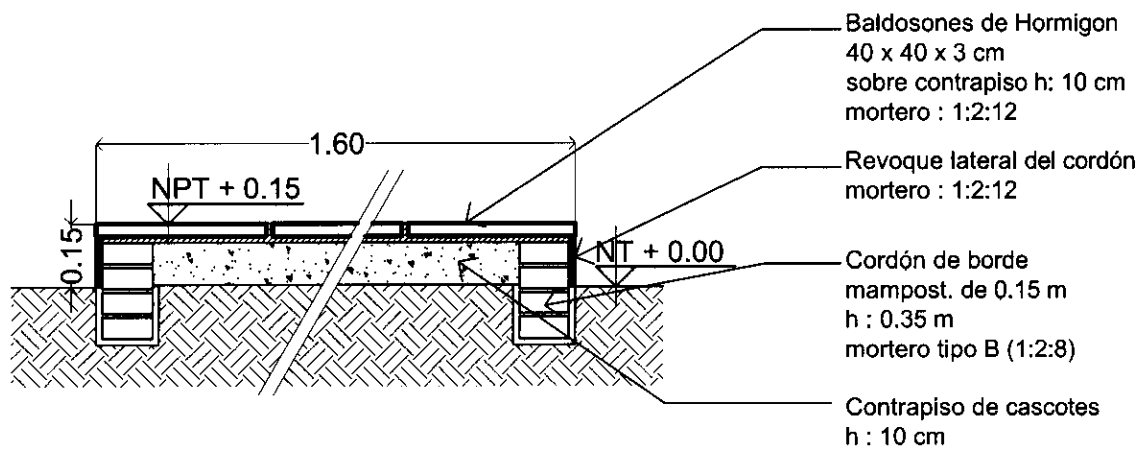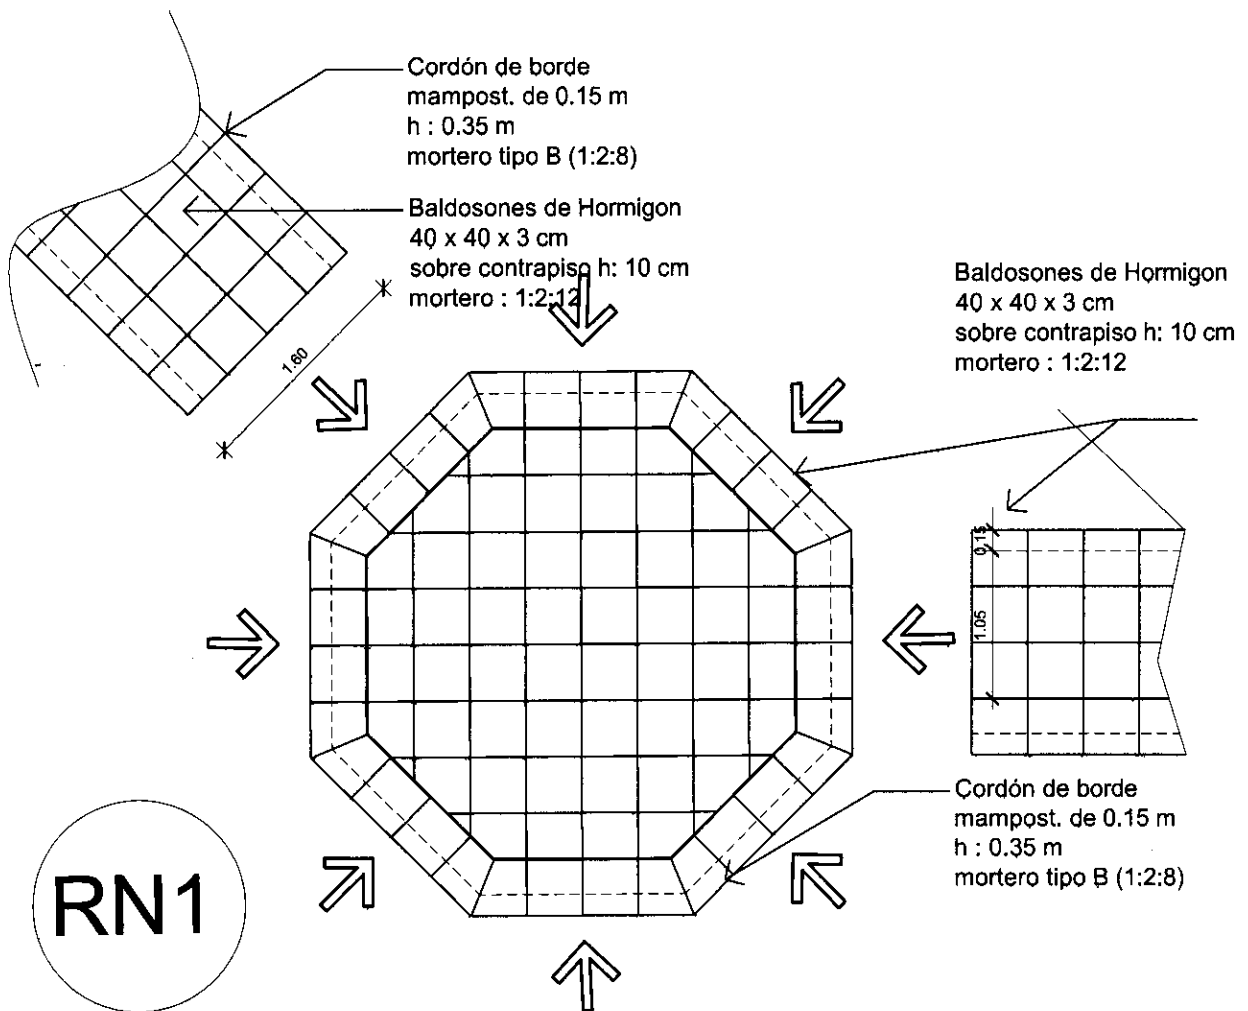


DETALLE
P.J. CABALLERO

PROYECTO MERCOSUR ROGA

FOCEM
AÑO 2.010



LAMINA: DETALLE CAMINERO Y NUCLEO REUNITIVO ESC. 1/50

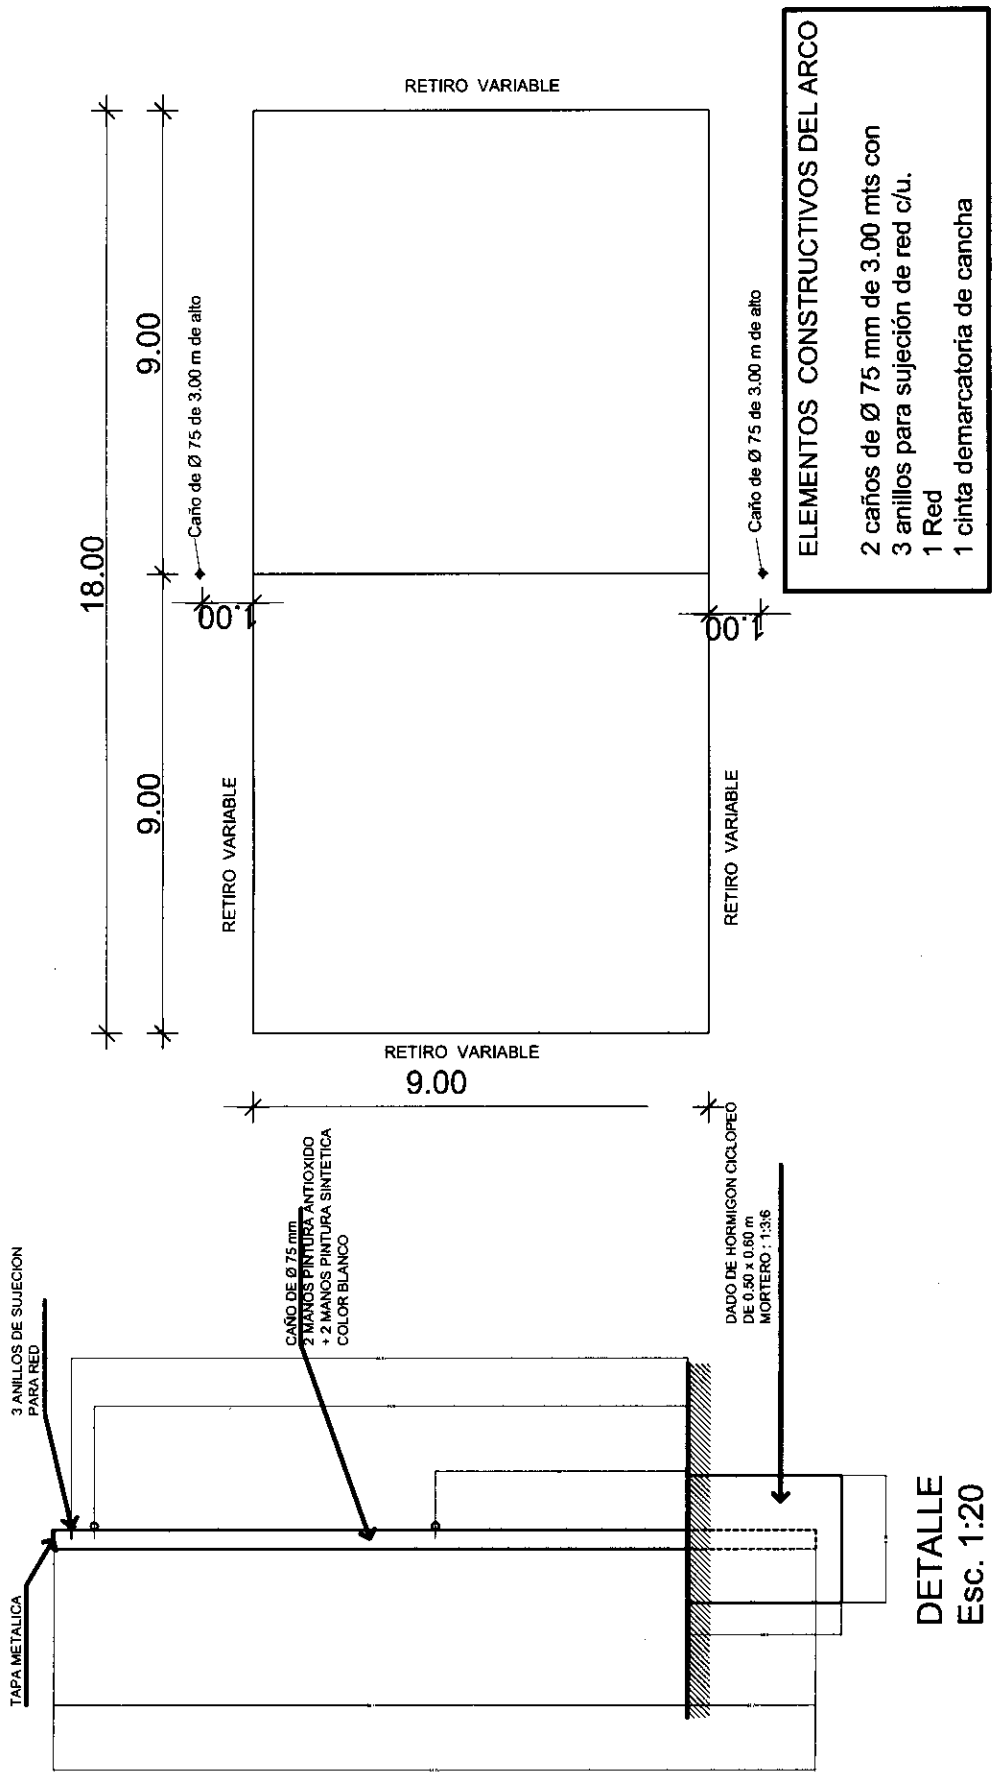



ELEMENTOS CONSTRUCTIVOS DEL ARCO

- 2 caños de Ø 75 mm de 3.00 mts con
- 3 anillos para sujeción de red c/u.
- 1 Red
- 1 cinta demarcatoria de cancha

DETALLE
 P.J. CABALLERO
 LAMINA: CANCHA DE VOLLEY


PROYECTO MERCOSUR ROGA
FOCEM
 AÑO 2.010



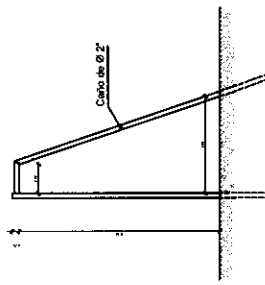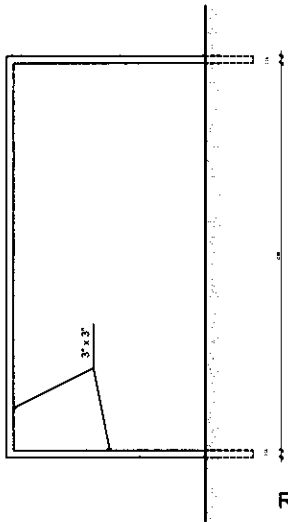

Detalle de arcos

RETIRO VARIABLE

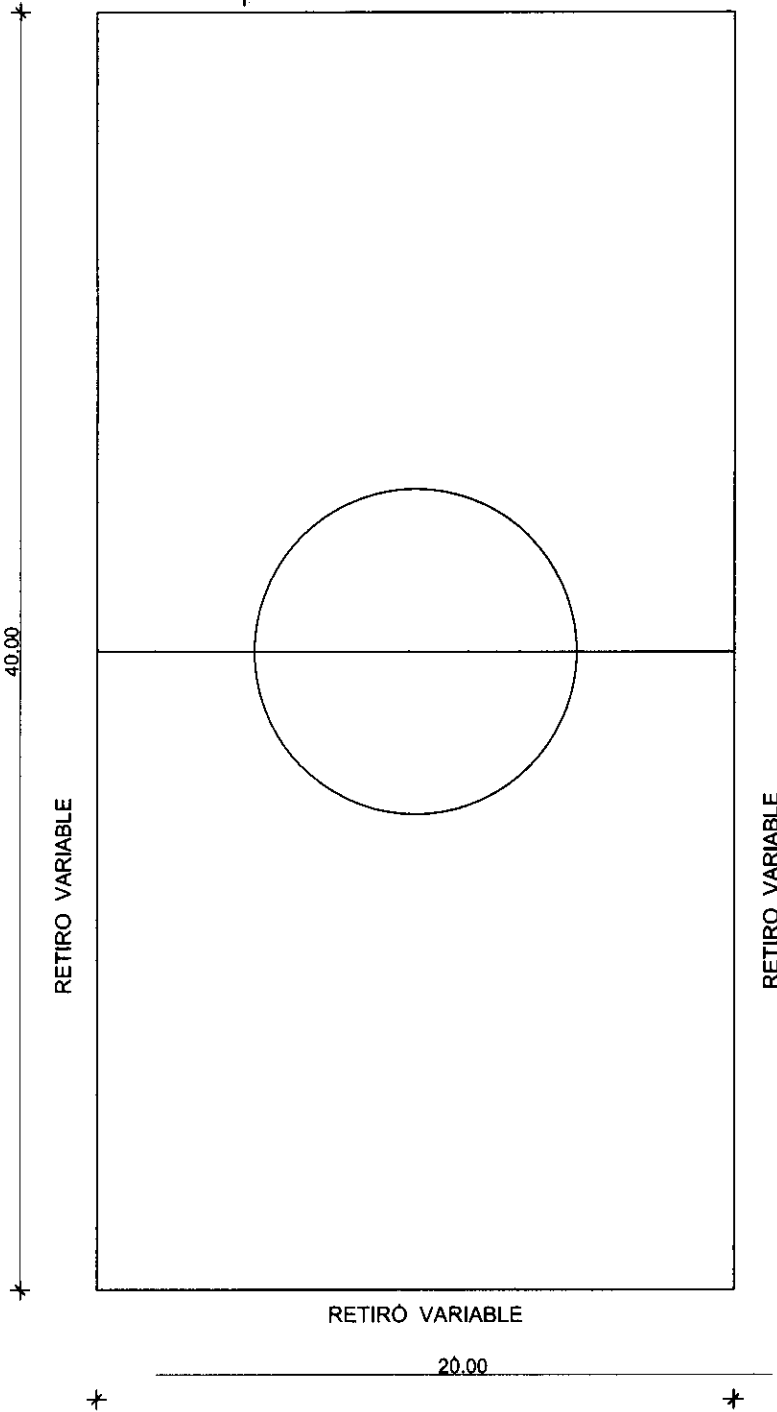

<p>DETALLE P. J. CABALLERO</p>	<p>PROYECTO MERCOSUR ROGA</p>
	<p>FOCEM</p>
<p>LAMINA: CANCHA DE FUTBOL</p>	<p>AÑO 2.010</p>

Handwritten signature

