


PLANO DE COTAS  
 ESCALA 1/1500

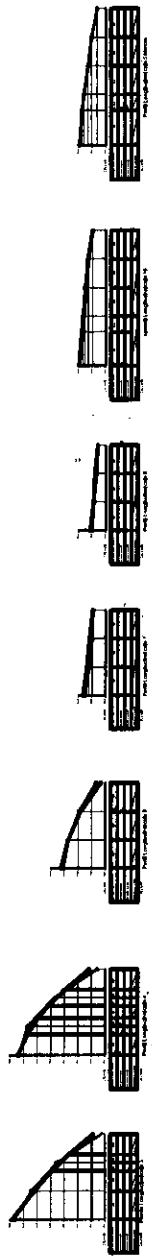

PROYECTO: OÑONDIVEPA KM 8  
 PDTE. FRANCO - DPTO. DE ALTO PARANA


LAMINA: PLANO DE COTAS

PROYECTO MERCOSUR ROGA

**FOCEM**

ANO 2.010



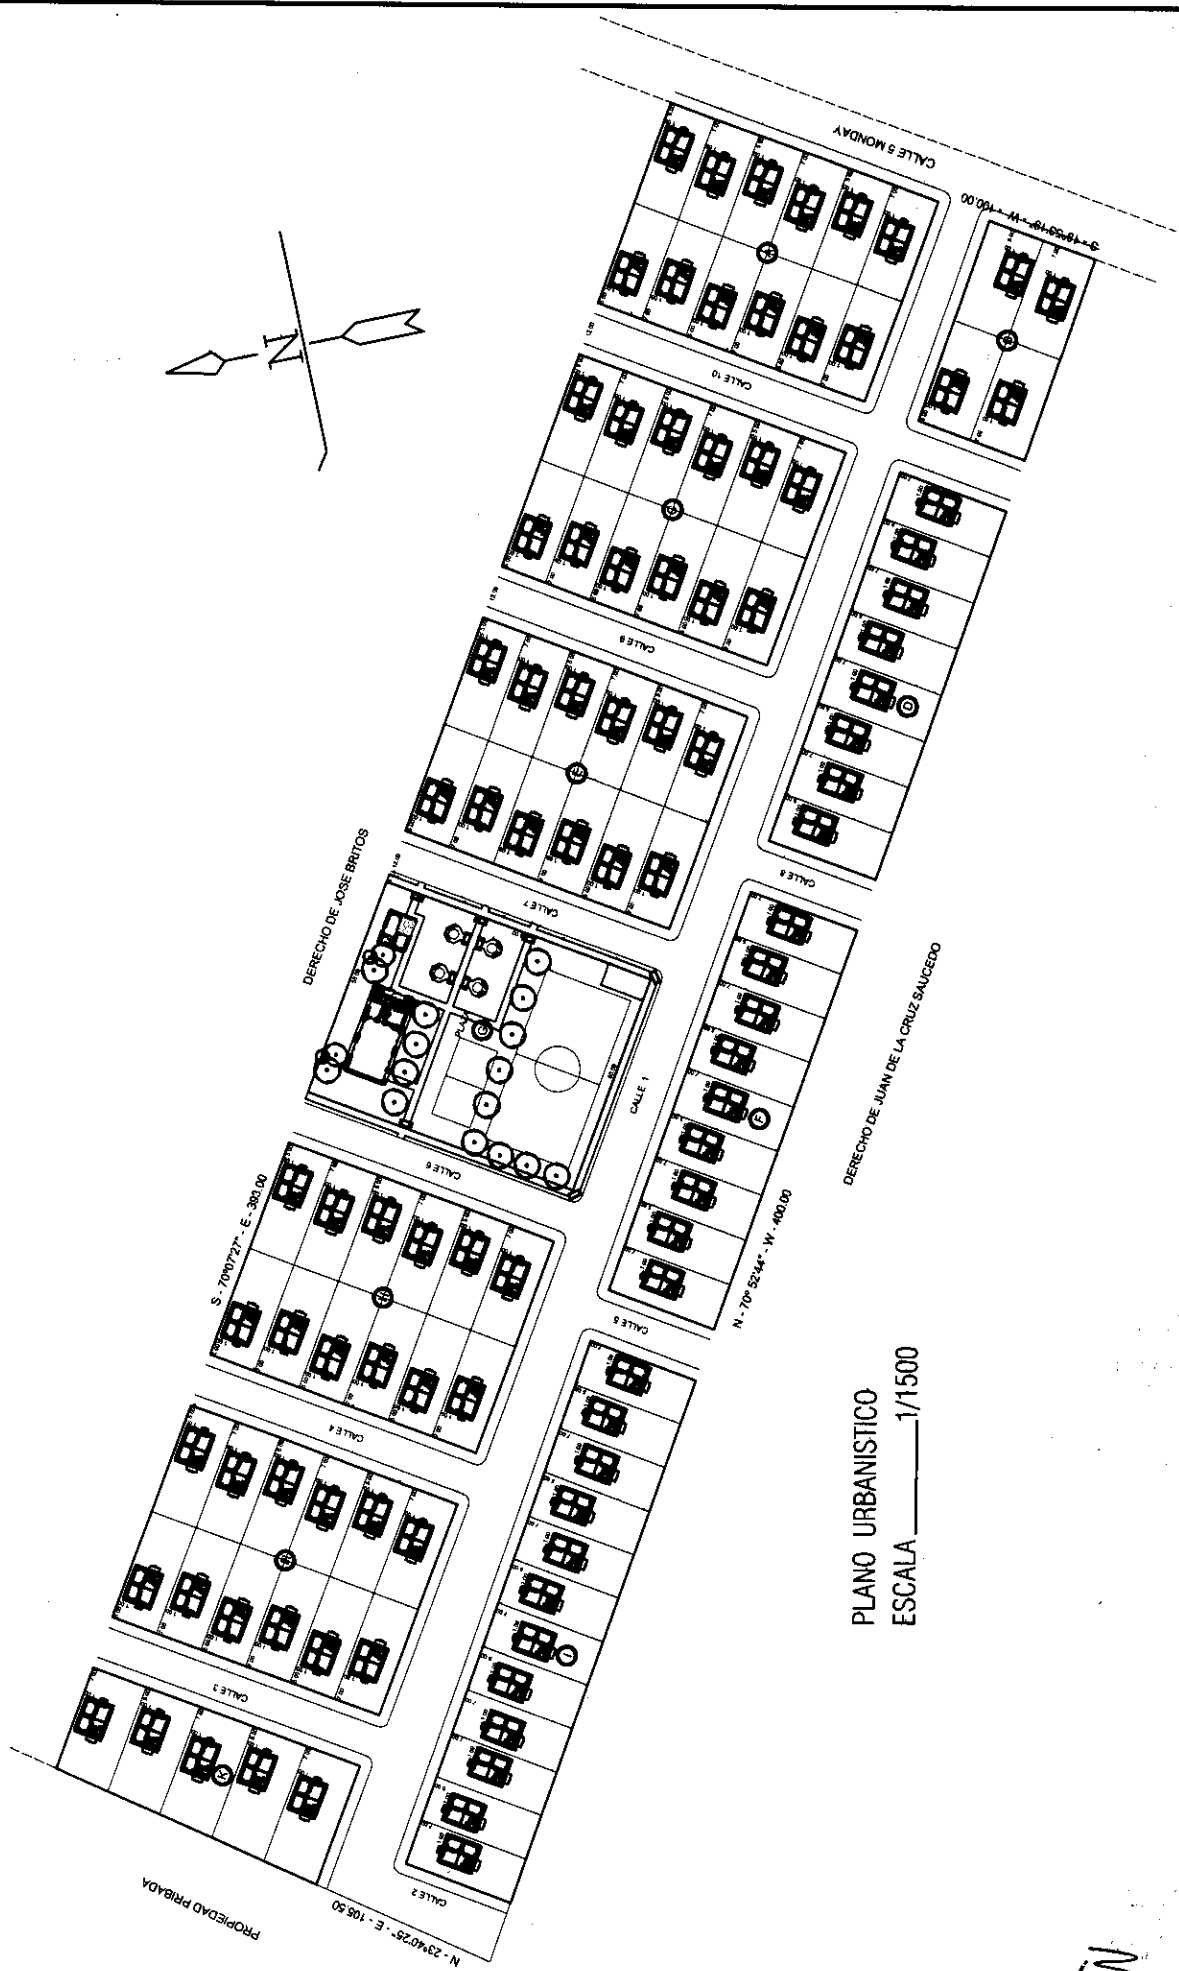

PLANO URBANISTICO  
 ESCALA \_\_\_\_\_ 1/1500

W

PROYECTO: OÑONDIVEPA KM 8  
 PDTE. FRANCO - DPTO. DE ALTO PARANA


LAMINA: PLANO URBANISTICO

PROYECTO MERCOSUR ROGA

FOCEM

ANO 2.010



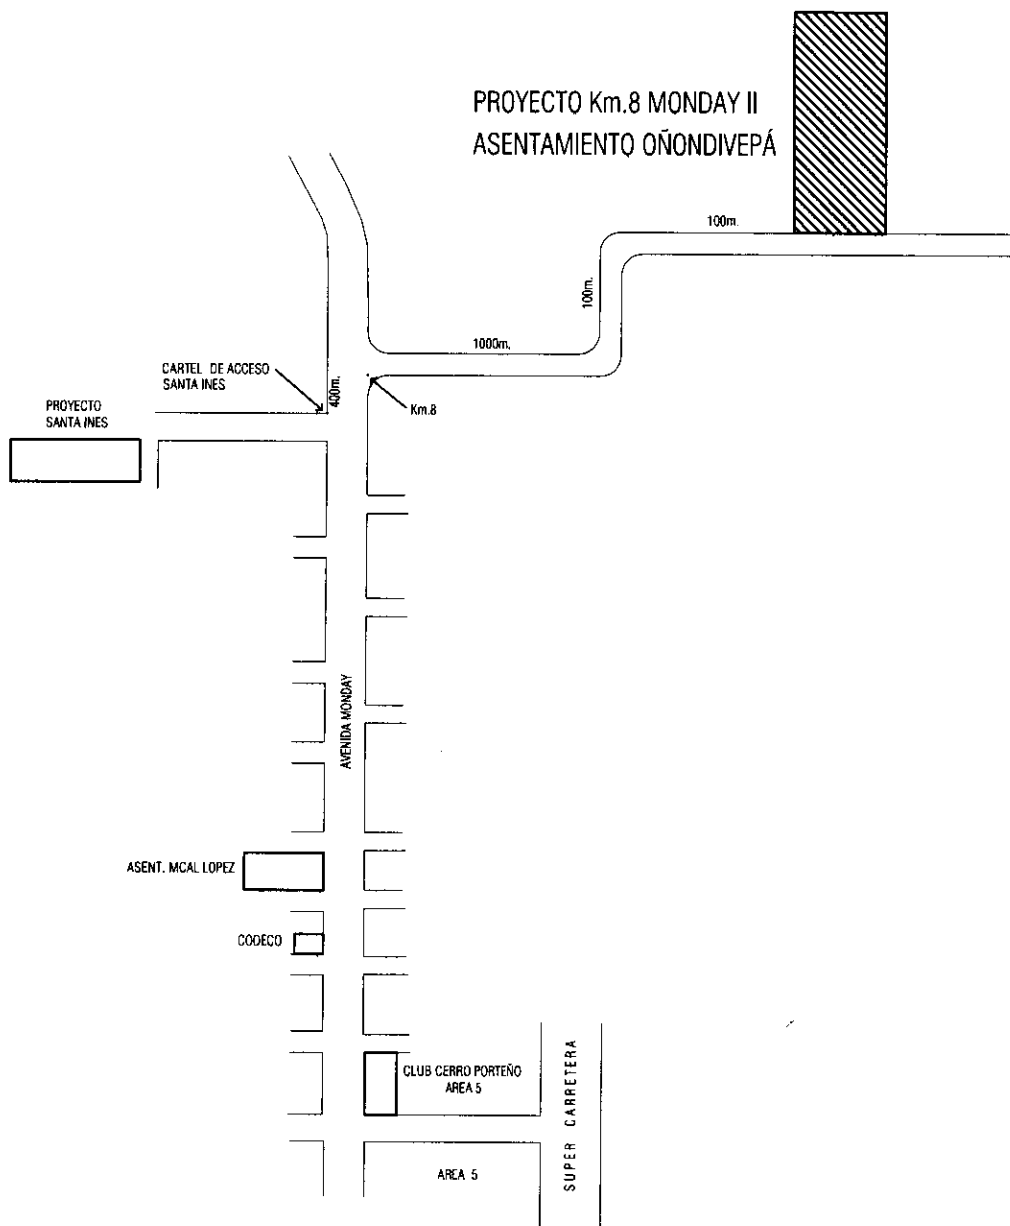

## PLANTA DE UBICACION

*Handwritten signature or mark*

PROYECTO: OÑONDIVEPA  
 PDTE. FRANCO - DPTO. DE ALTO PARANA


LAMINA: PLANO DE UBICACIÓN

PROYECTO MERCOSUR ROGA

**FOCEM**

AÑO 2.010



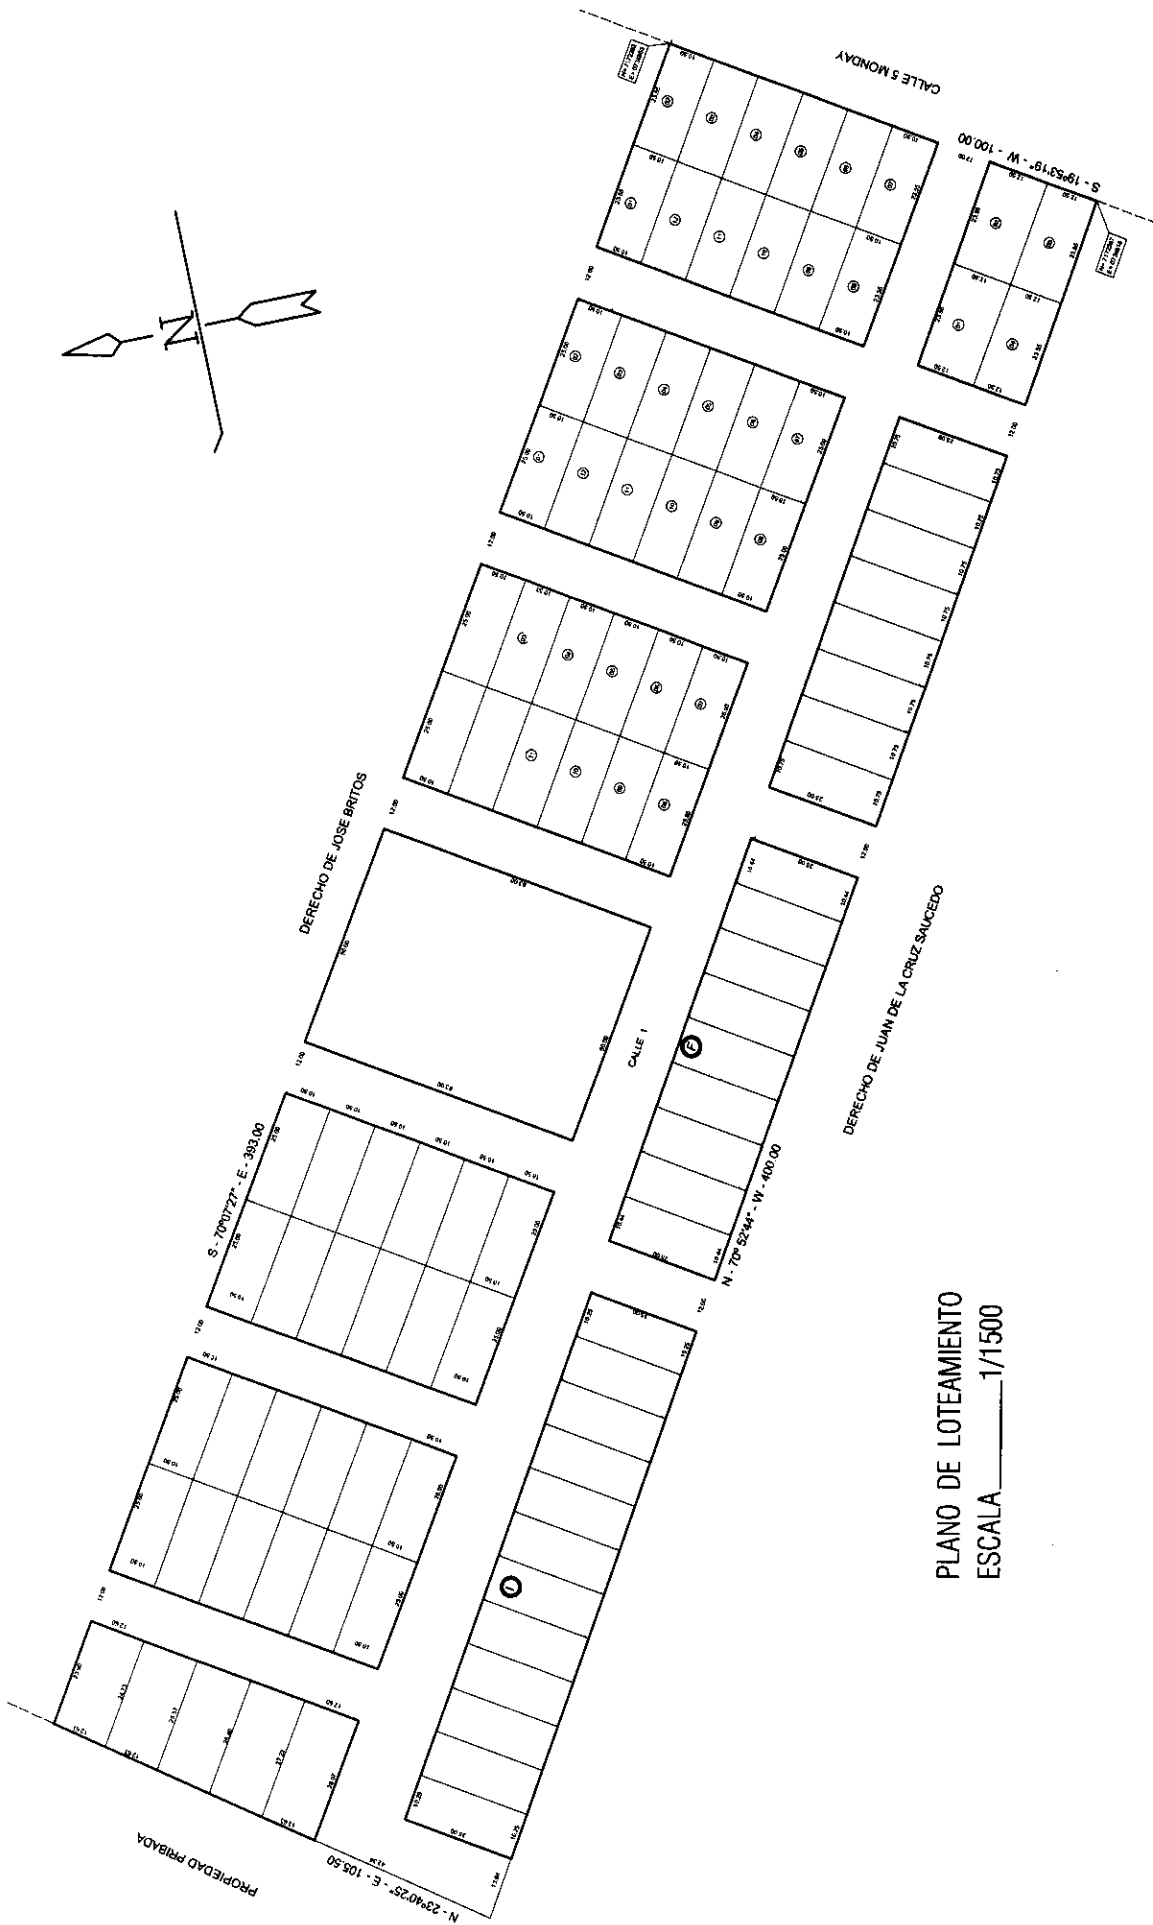

PLANO DE LOTEAMIENTO  
 ESCALA 1/1500

PROYECTO: OÑONDIVEPA KM 8  
 PDTE. FRANCO - DPTO. DE ALTO PARANA

LAMINA: PLANO DE LOTEAMIENTO

PROYECTO MERCOSUR ROGA

**FOCEM**

ANO 2.010

