


REFERENCIAS	
	TRIFACIO
	LINEA M.T. TRIFACIO
	LINEA B.T. TRIFACIO
	COLUMNA N° 5200
	COLUMNA N° 23200
	COLUMNA MARIANAY
	TRANSFORMADOR 63 kw
	ALUMBRADO PUBLICO EXISTENTE
	ALUMBRADO PUBLICO NUEVO

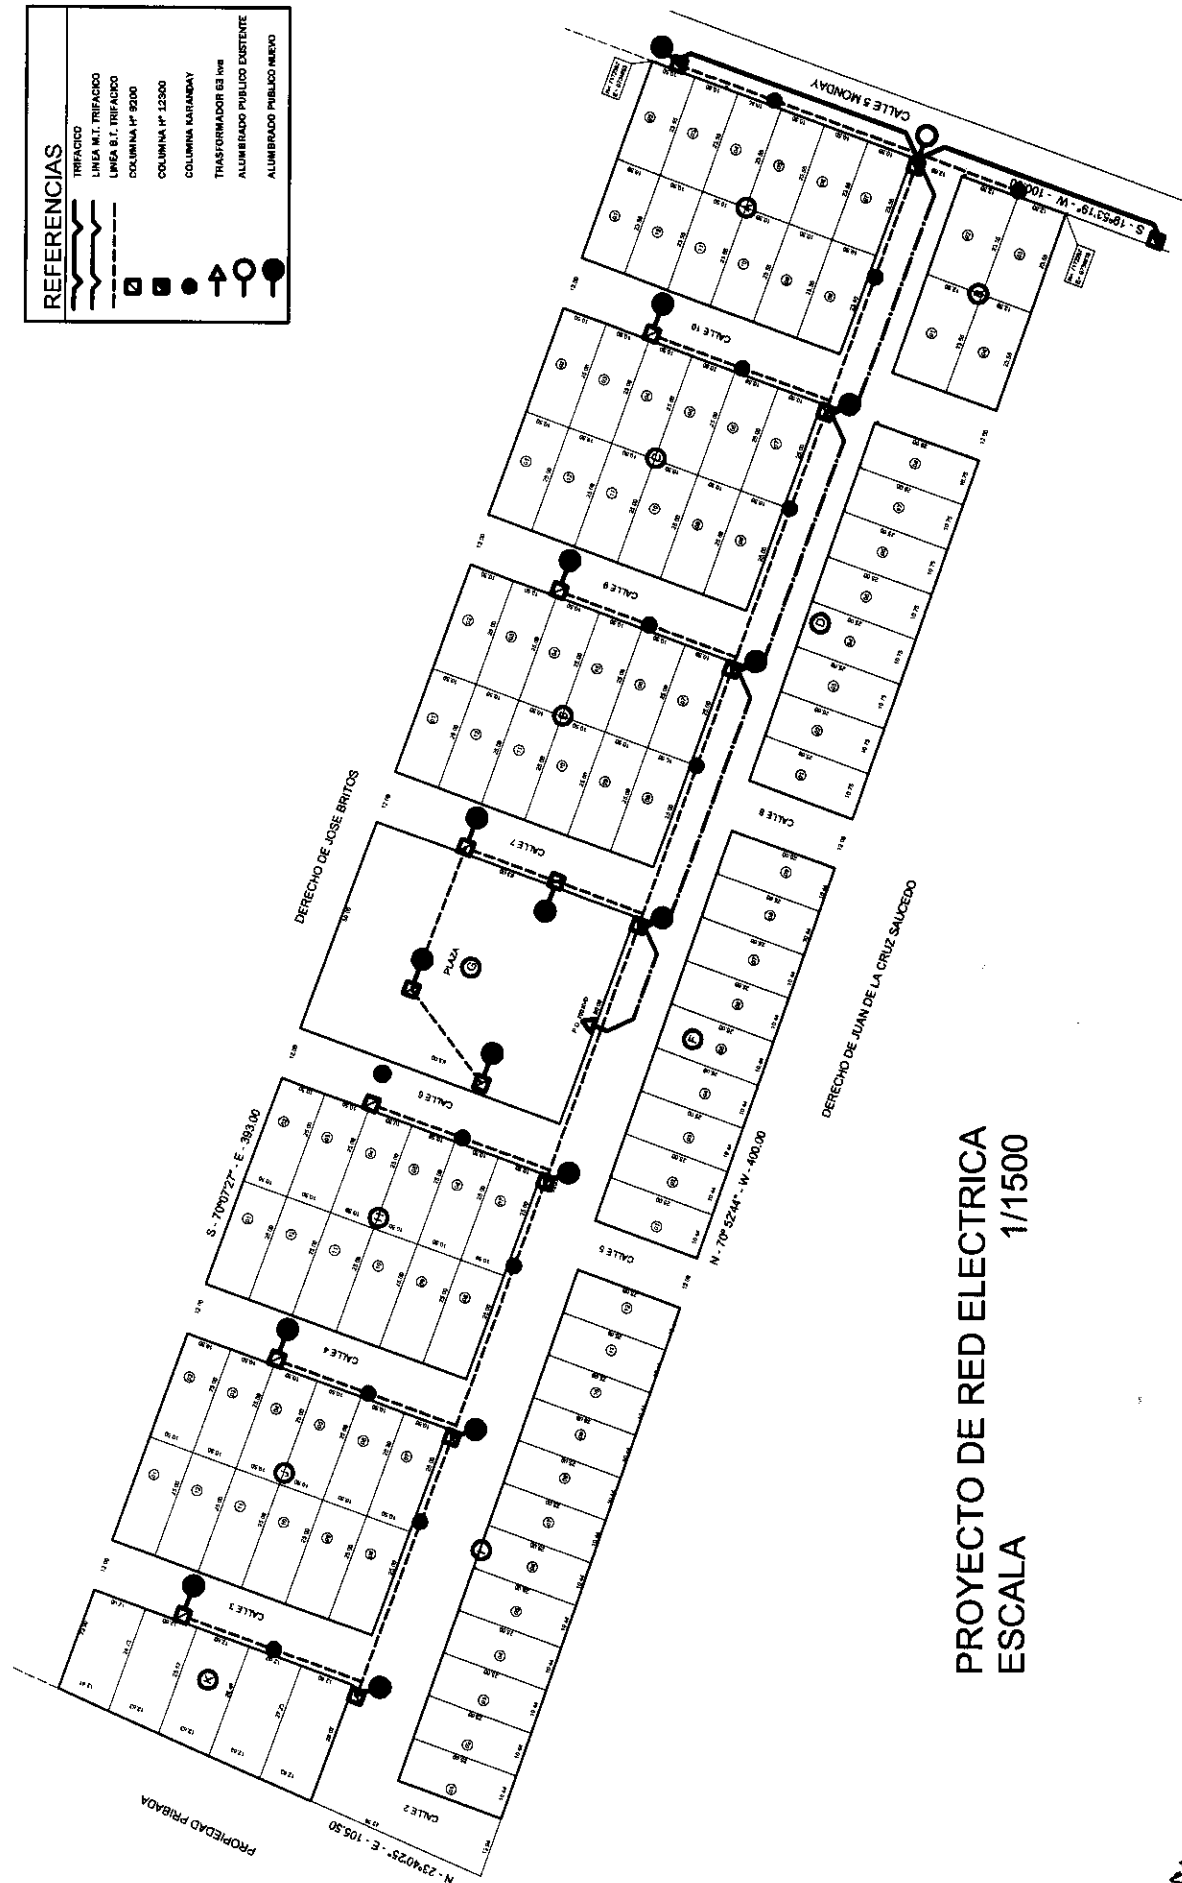

PROYECTO DE RED ELECTRICA
ESCALA 1/1500

PROYECTO: OÑONDIVEPA KM 8
PDTE. FRANCO - DPTO. DE ALTO PARANA



LAMINA: RED DE INST. ELECTRICA

PROYECTO MERCOSUR ROGA

FOCEM

ANO 2.010





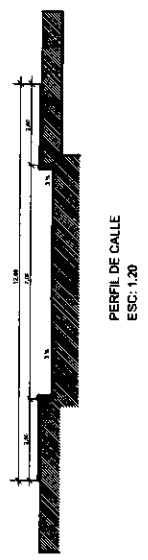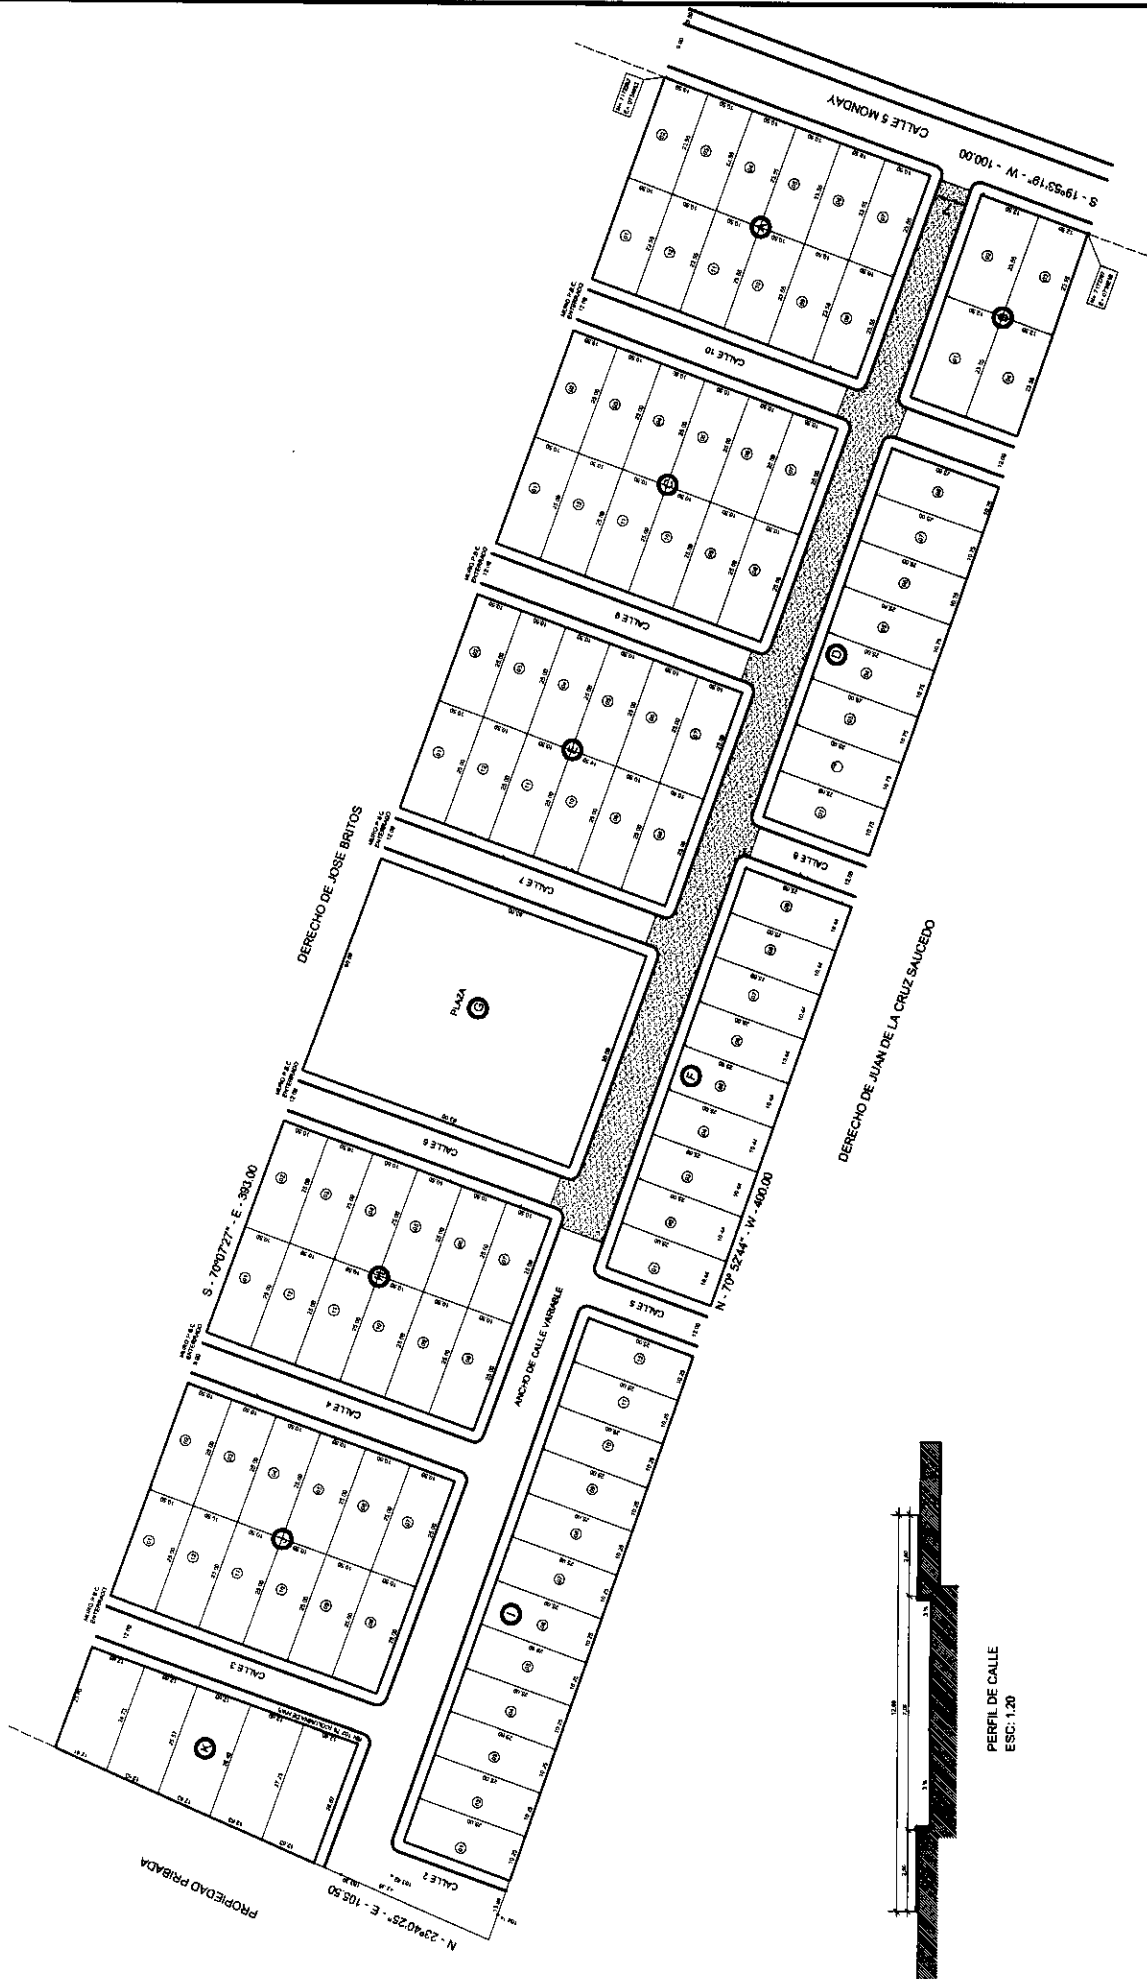

PROYECTO: OÑONDIVEPA KM 8
 PDTE. FRANCO - DPTO. DE ALTO PARANA
 LAMINA: PLANTA DE RED VIAL

PROYECTO MERCOSUR ROGA
FOCEM
 AÑO 2.010



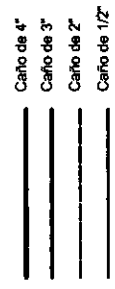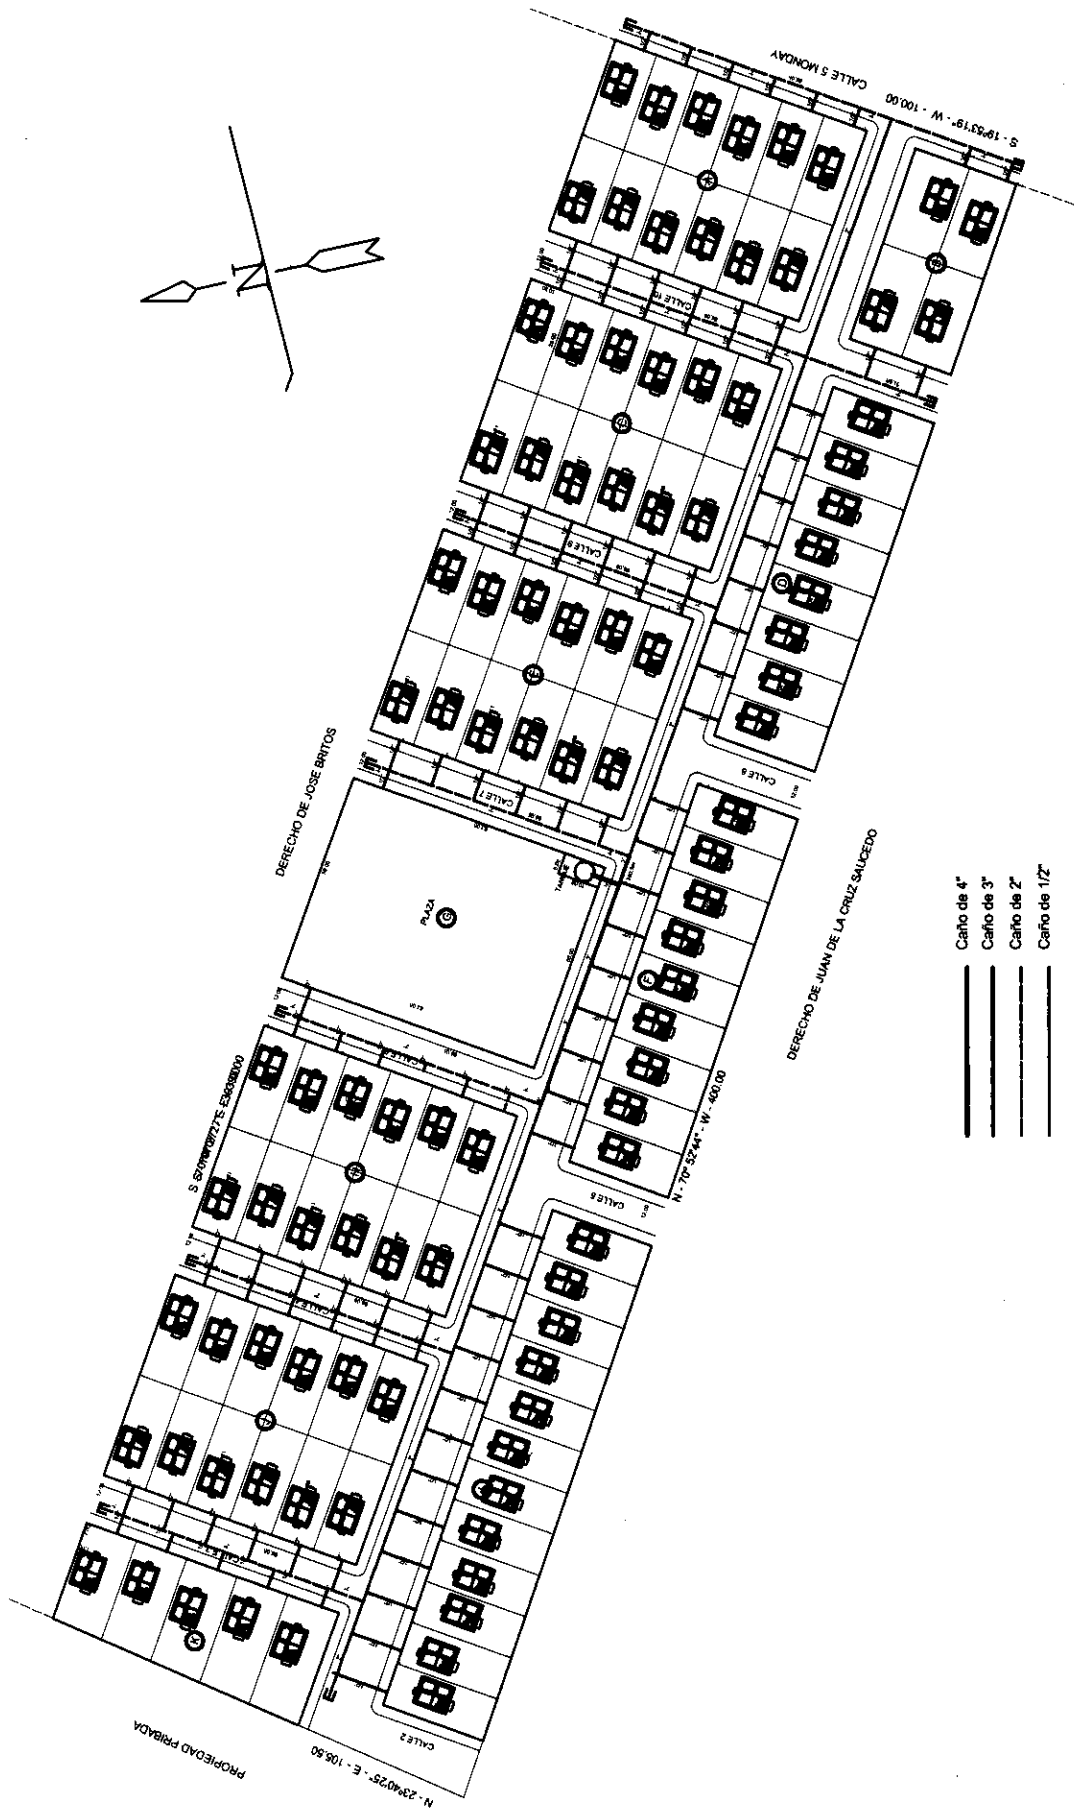

3

PROYECTO: OÑONDIVEPA KM 8
 PDTE. FRANCO - DPTO. DE ALTO PARANA

LAMINA: PLANTA DE DISTRIBUCION DE AGUA POTABLE

PROYECTO MERCOSUR ROGA
FOCEM
 AÑO 2.010

