


Detalle de arcos

RETIRO VARIABLE

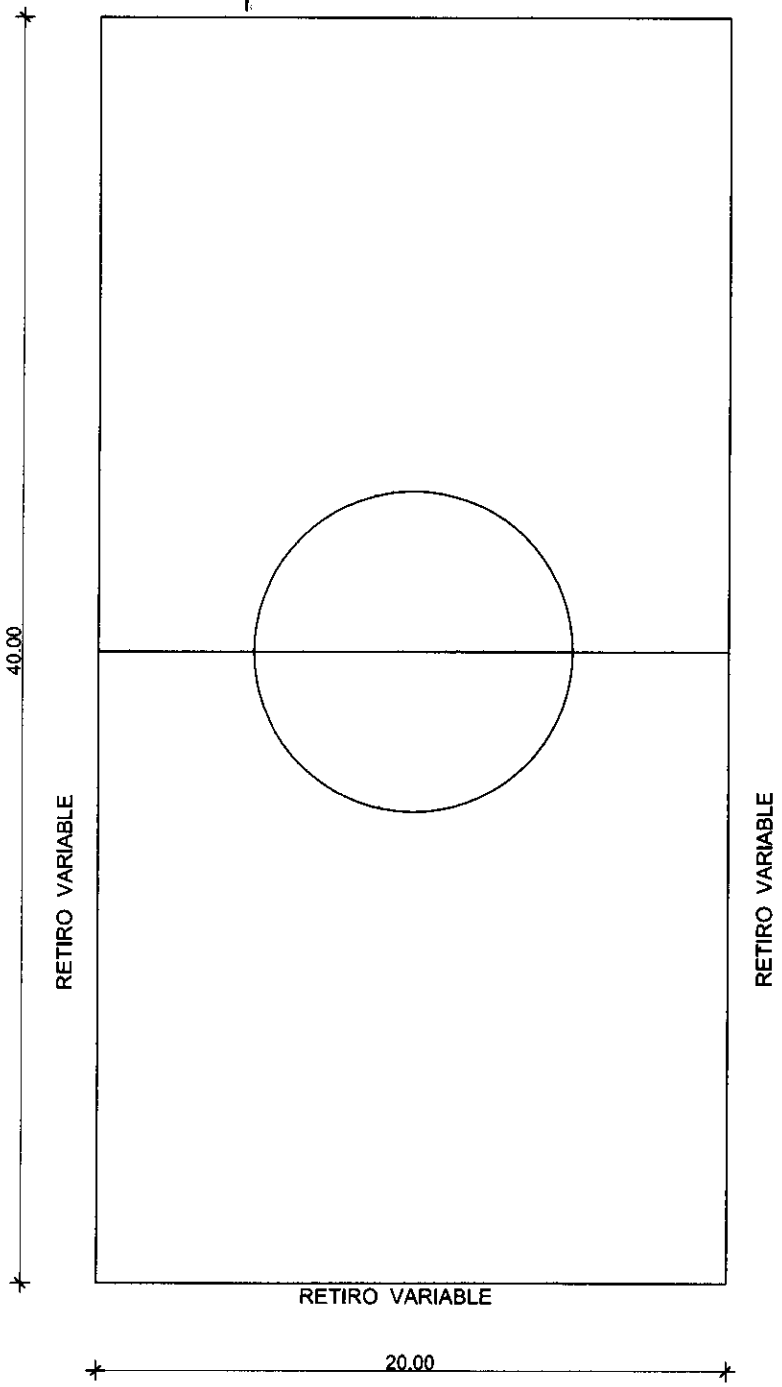

40.00

RETIRO VARIABLE


RETIRO VARIABLE

RETIRO VARIABLE

20.00

CENTRO COMUNITARIO PDTE. FRANCO DTO. DEL ALTO PARANA	PROYECTO MERCOSUR ROGA
LAMINA: CANCHA DE FUTBOL	FOCEM ANO 2.010



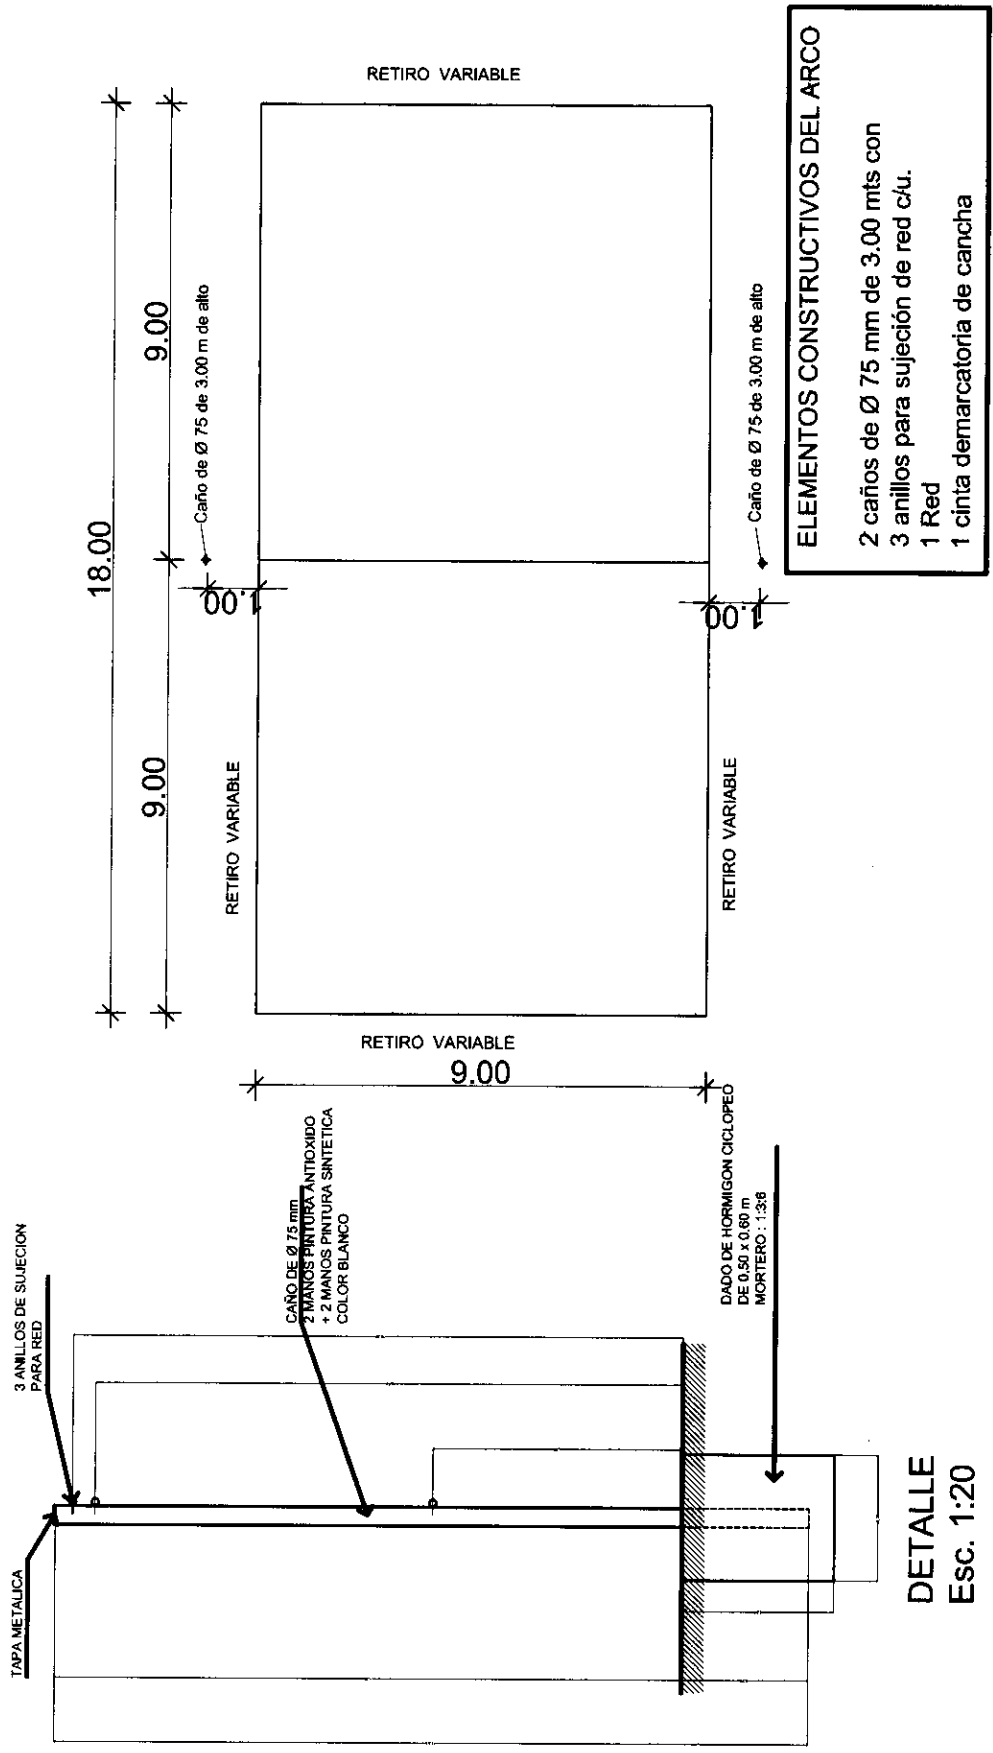

CENTRO COMUNITARIO
 PDTE. FRANCO DTO. DEL ALTO PARANA

LAMINA: CANCHA DE VOLLEY




PROYECTO MERCOSUR ROGA

FOCEM

ANO 2.010



02

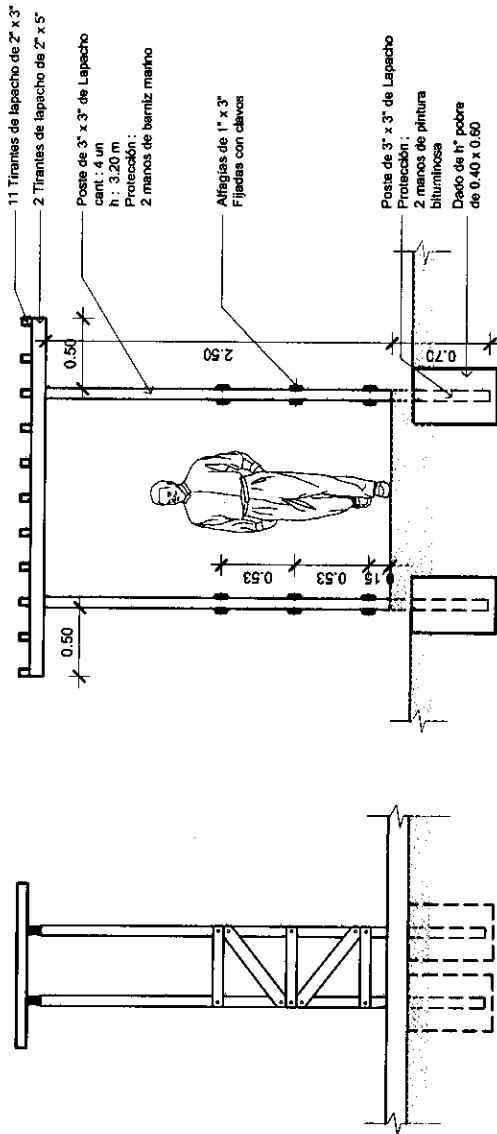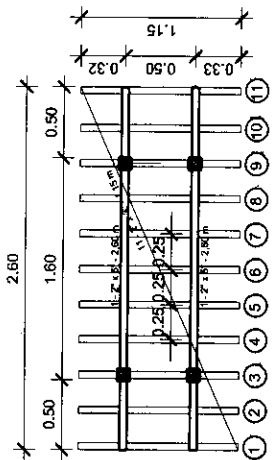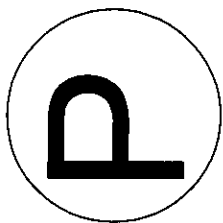


DETALLE PERGOLA
Escala 1:50

Handwritten signature

<p>ASENTAMIENTO OÑONDIVEPA PDTE. FRANCO - DPTO. DE ALTO PARANA</p>	<p>PROYECTO MERCOSUR ROGA</p>
<p>LAMINA: DETALLE CAMINERO Y NUCLEO REUNITIVO ESC. 1/50</p>	<p>FOCEM ANO 2.010</p>



b

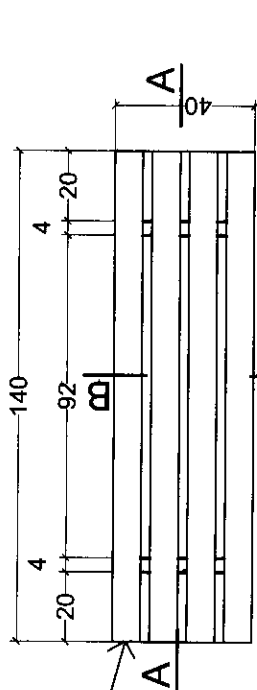

Tapa metálica


Caño de 40 x 80 x 1.5
+ 2 manos de pint. antioxido
+ 2 manos pint. sintética
color blanco

Caño de 40 x 80 x 1.5
+ 2 manos de pint. antioxido
+ 2 manos pint. sintética
color blanco

Anclajes de Fijación

Dado de H° de
20 cm x 50 cm

VISTA SUPERIOR
Escala 1:20

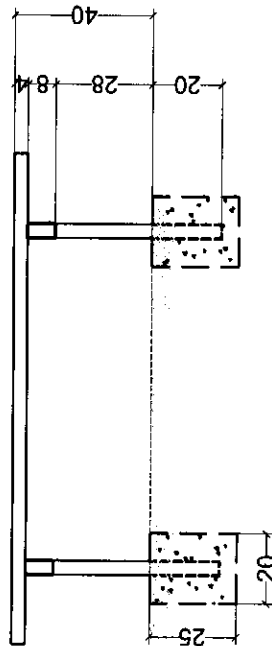

CORTE A - A
Escala 1:20

CORTE B - B
Escala 1:20

DETALLE DE BANCO

ASENTAMIENTO OÑONDIVEPA
PDTE. FRANCO - DPTO. DE ALTO PARANA

LAMINA: DETALLE DE BANCO ESC/ 1:20


PROYECTO MERCOSUR ROGA

FOCEM

ANO 2.010



04

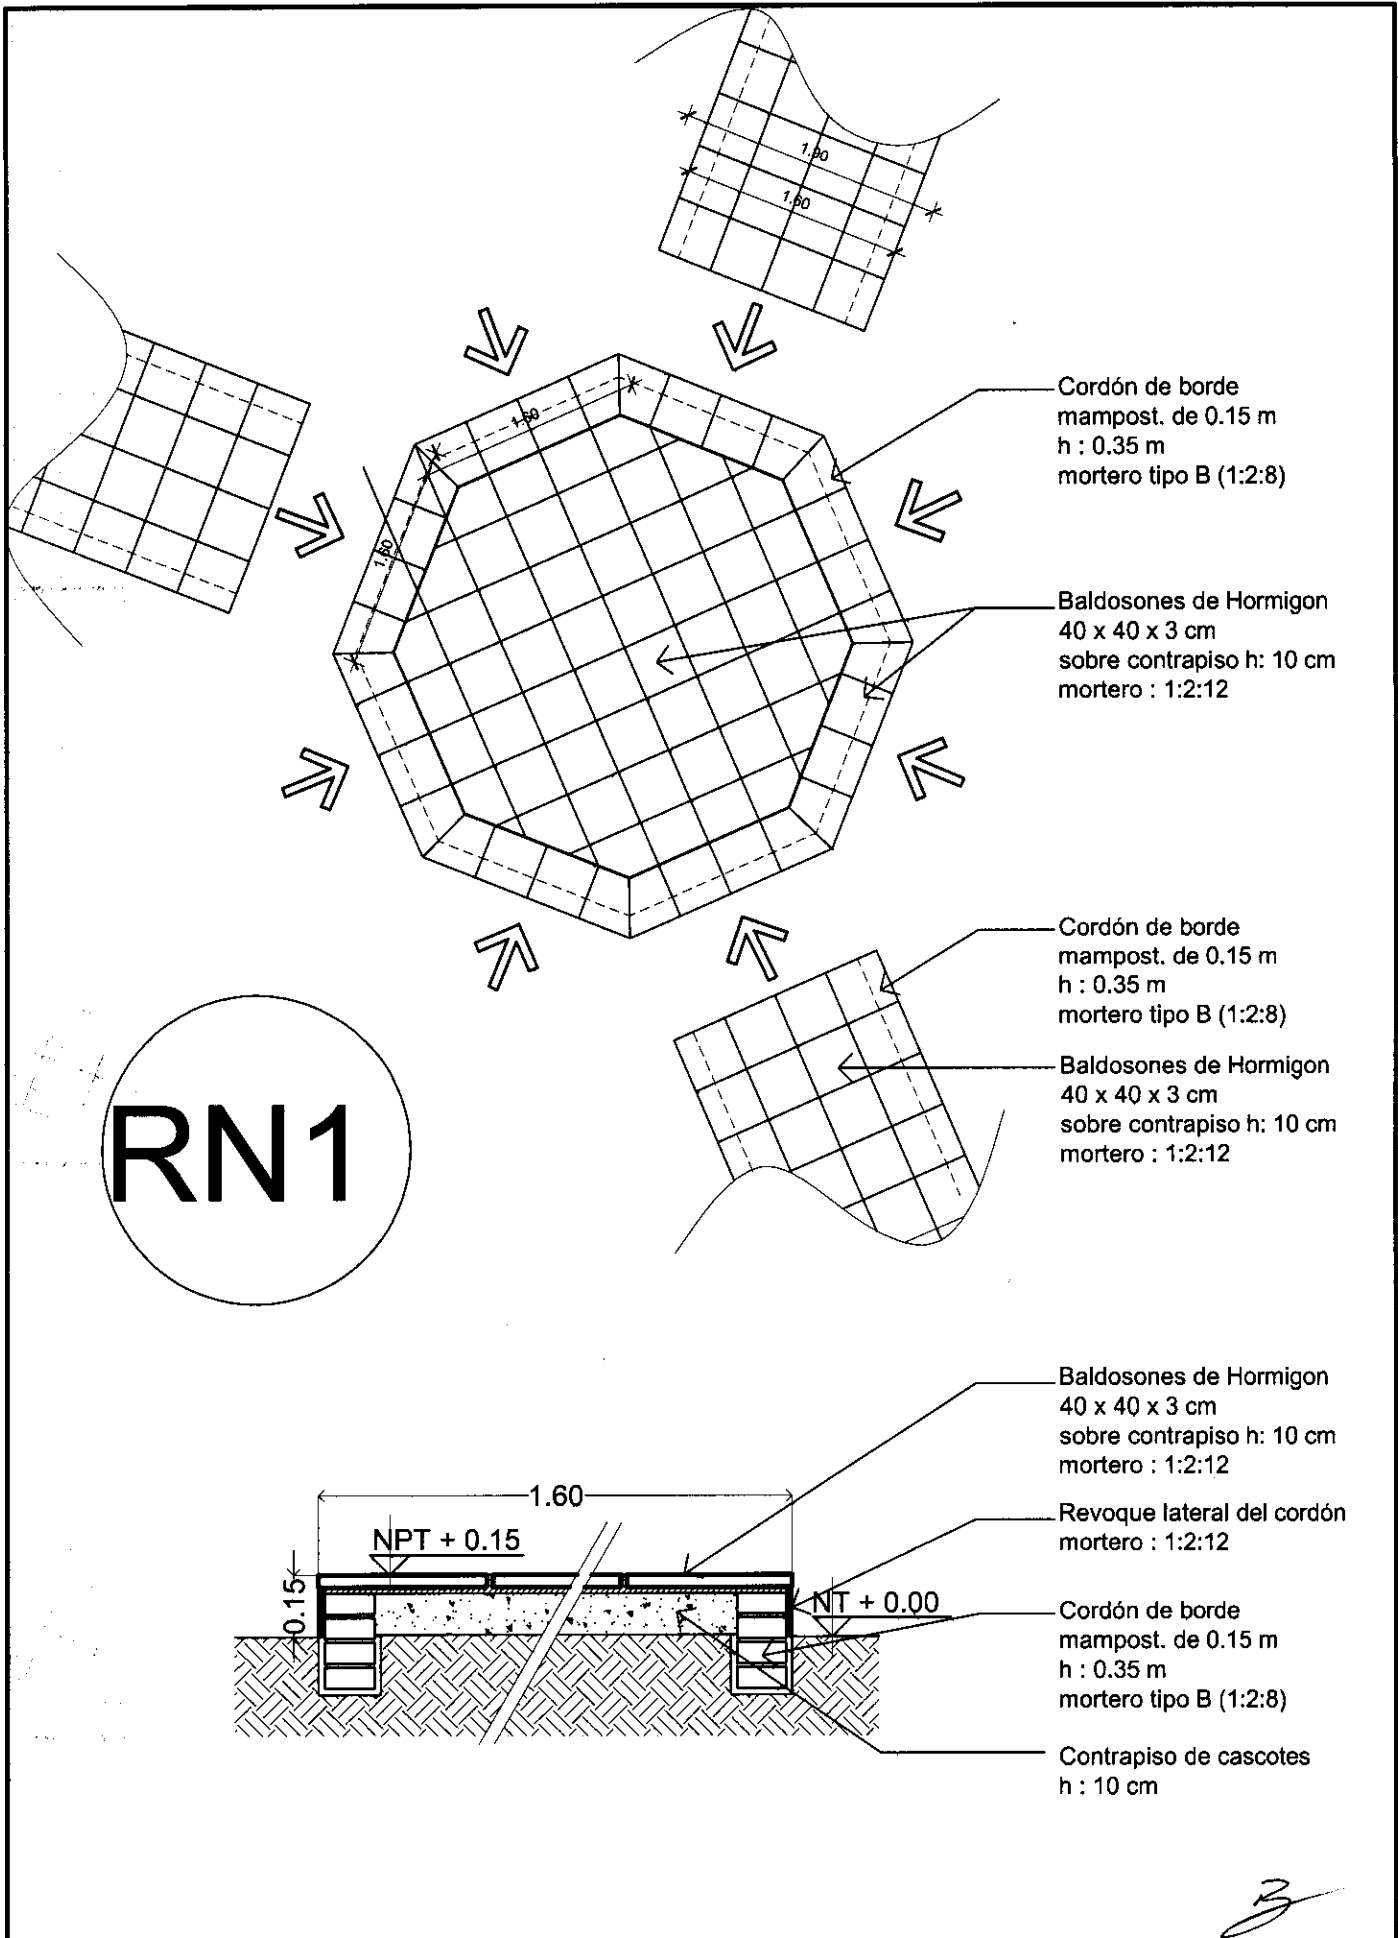

ASENTAMIENTO OÑONDIVEPA
PDTE. FRANCO - DPTO. DE ALTO PARANA

LAMINA: DETALLE CAMINERO Y NUCLEO REUNITIVO ESC. 1/50

PROYECTO MERCOSUR ROGA
FOCEM
AÑO 2.010

