



REFERENCIAS

RED Ø 40" mm: (exterior y conexión a red exterior)	
CONEX. DOMIC. Ø 1/2"	
TAPON	
LLAVE DE PASO	

PLANO DE RED DE AGUA
ESCALA: 1/1500

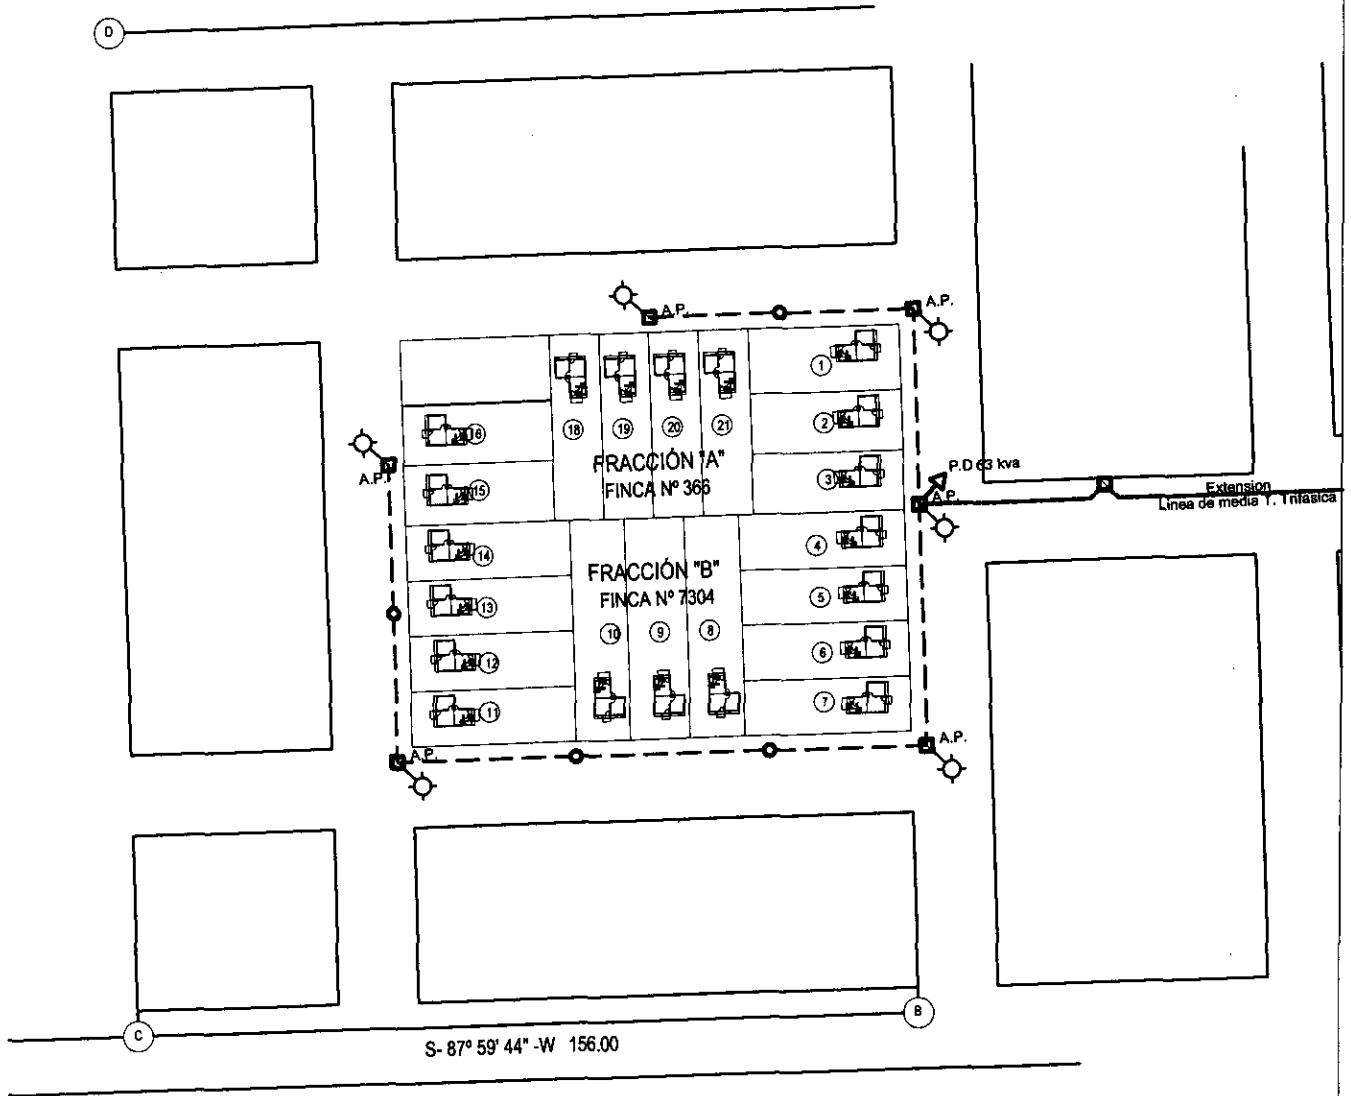

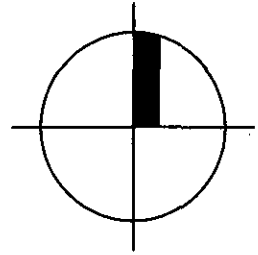


REFERENCIAS	
	LINEA M.T. TRIFASICO
	LINEA B.T. TRIFASICA
	COLUMNA KARANDAY
	TRASFORMADOR 63 kva
	ALUMBRADO PUBLICO

PLANO DE RED ELECTRICA
 ESCALA: 1/1500



PROYECTO GUAJAYVI - DEPARTAMENTO DE SAN PEDRO

PROGRAMA MEJORAMIENTO DE LA COMUNIDAD VY'A RENDA - 2011

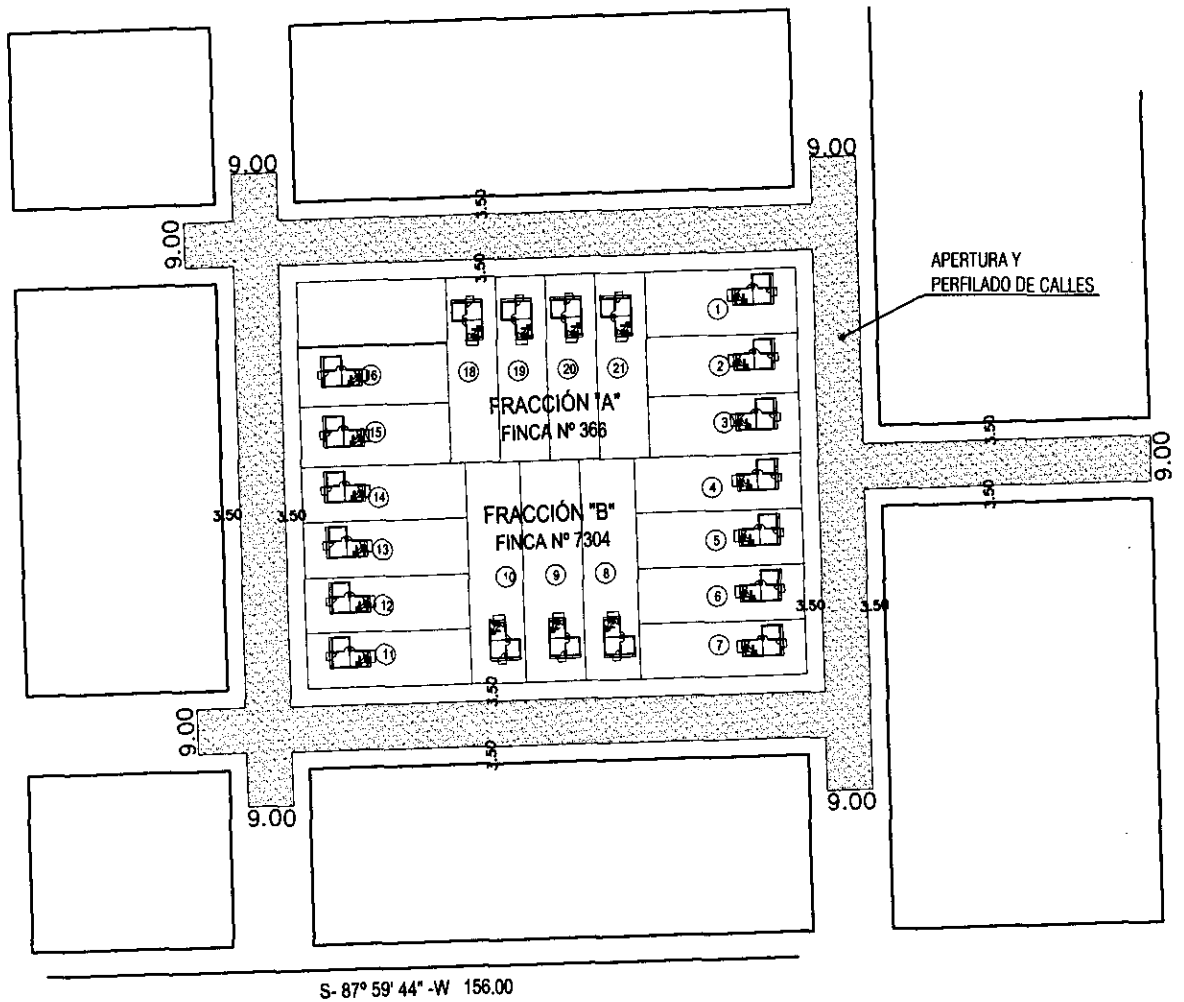

PLANO DE RED VIAL
 ESCALA: 1:1500

